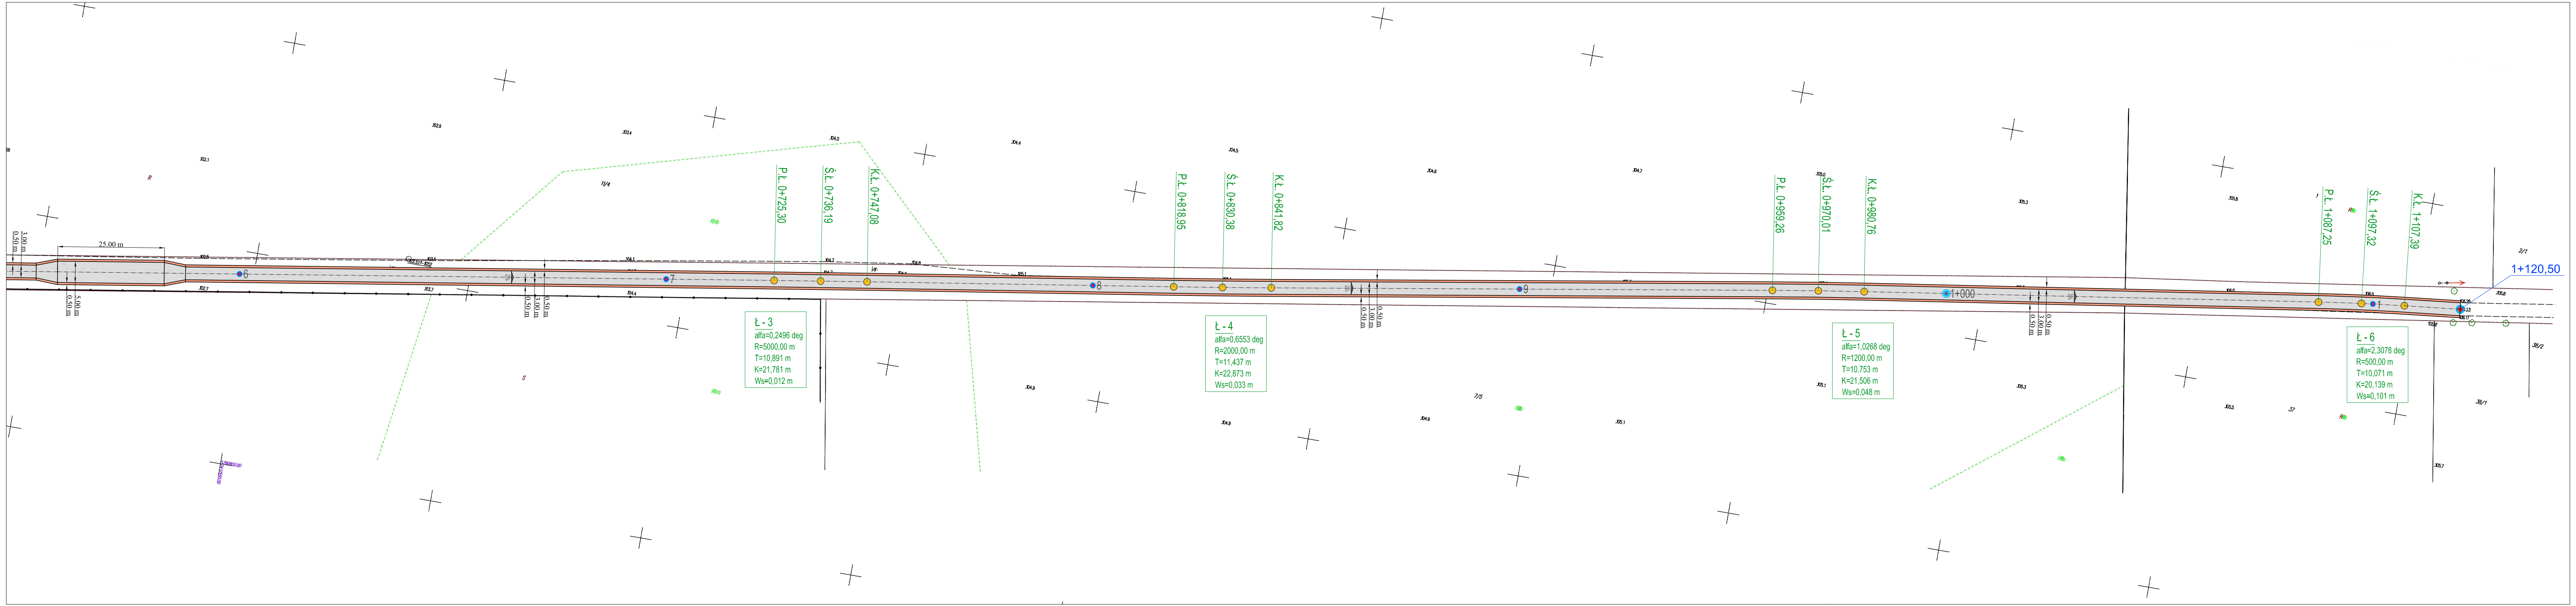
25,00 m
3,00 m
0,50 m
5,00 m
0,50 m
6
7
8
9
1+000
1
2%
P.Ł. 0+725,30
Ś.Ł. 0+736,19
K.Ł. 0+747,08
P.Ł. 0+818,95
Ś.Ł. 0+830,38
K.Ł. 0+841,82
P.Ł. 0+959,26
Ś.Ł. 0+970,01
K.Ł. 0+980,76
P.Ł. 1+087,25
Ś.Ł. 1+097,32
K.Ł. 1+107,39
1+120,50
Ł - 3
alfa=0,2496 deg
R=5000,00 m
T=10,891 m
K=21,781 m
Ws=0,012 m
Ł - 4
alfa=0,6553 deg
R=2000,00 m
T=11,437 m
K=22,873 m
Ws=0,033 m
Ł - 5
alfa=1,0268 deg
R=1200,00 m
T=10,753 m
K=21,506 m
Ws=0,048 m
Ł - 6
alfa=2,3078 deg
R=500,00 m
T=10,071 m
K=20,139 m
Ws=0,101 m
11/4
7/5
2/1
38/2
38/1
37
RIVb
RIVa
R
S

MAPA
SYTUACYJNO – WYSOKOŚCIOWA
DO CELÓW PROJEKTOWYCH
W SKALI 1 : 500

Województwo - *łódzkie*
Powiat - *łowicki*
Jednostka Ewidencyjna - *100505_2 Kiernozia*
Obręb - *0012 PGR Długie*
0018 Teresew
Nr działki - *10, 6*
36

Orientacja w skali 1: 50 000


Stępów
Teresew

W obrębie opracowania punkty osnowy geodezyjnej 103.331-1052 i 103.331-1053 podlegające ochronie.

Wykonanie niniejszej mapy nie było poprzedzone ustaleniem granic działek w obrębie opracowania nie ustalano również obciążeń w zakresie służebności gruntowych ujawnionych w księgach wieczystych.

Nie wyklucza się istnienia w terenie innych nie wykazanych na niniejszej mapie urządzeń podziemnych, które nie były zgłoszone do inwentaryzacji.

Układ współrzędnych prostokątnych płaskich XY:
Układ 2000
Układ wysokości: Kronsztad '86

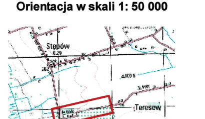Nr zgłoszenia roboty geodezyjnej:
GGN.6642.1.1439.2017

Data wykonania mapy 06.09.2017r.

BEST-GEODEZJA
Biuro Usług Geodezyjnych
inż. Stanisław Jachyra
99-400 Łowicz, ul. Stanisławskiego 23
tel./fax (46)830 00 16, kom. 693 398 557
REGON 750476970, NIP 834-102-55-83

GEODETA UPRAWNIONY
inż. Stanisław Jachyra
upr. nr 3826

STAROSTA ŁOWICKI
P.1005 . 2017 . 1527
2017 -10- 19
Z up. STAROSTY
Ola Pi...
Inspektor
W Wydziale Geodezji, Katastru
i Gospodarki Nieruchomościami

LEGENDA

▭	przebudowana droga
🟧	przebudowywane pobocza
▭	przebudowane zjazdy bitumiczne
🟧	przebudowane zjazdy tłuczniowe
🟩	przebudowane przepusty

Nazwa i adres obiektu budowlanego: Przebudowa drogi gminnej nr 105169E w miejscowości Długie gmina Kiernozia			
Nazwa rysunku: Projekt zagospodarowania terenu		Skala: 1:500	Numer rysunku: 2
Imię i nazwisko projektanta:	Specjalność i numer uprawnień:	Data:	Podpis:
mgr inż. Tomasz Reszkowski	MAZ/0159/PWOK/03	10.2017	
Krzysztof Kamiński		10.2017	