


km 0 + 025,00 - 0 + 355,00

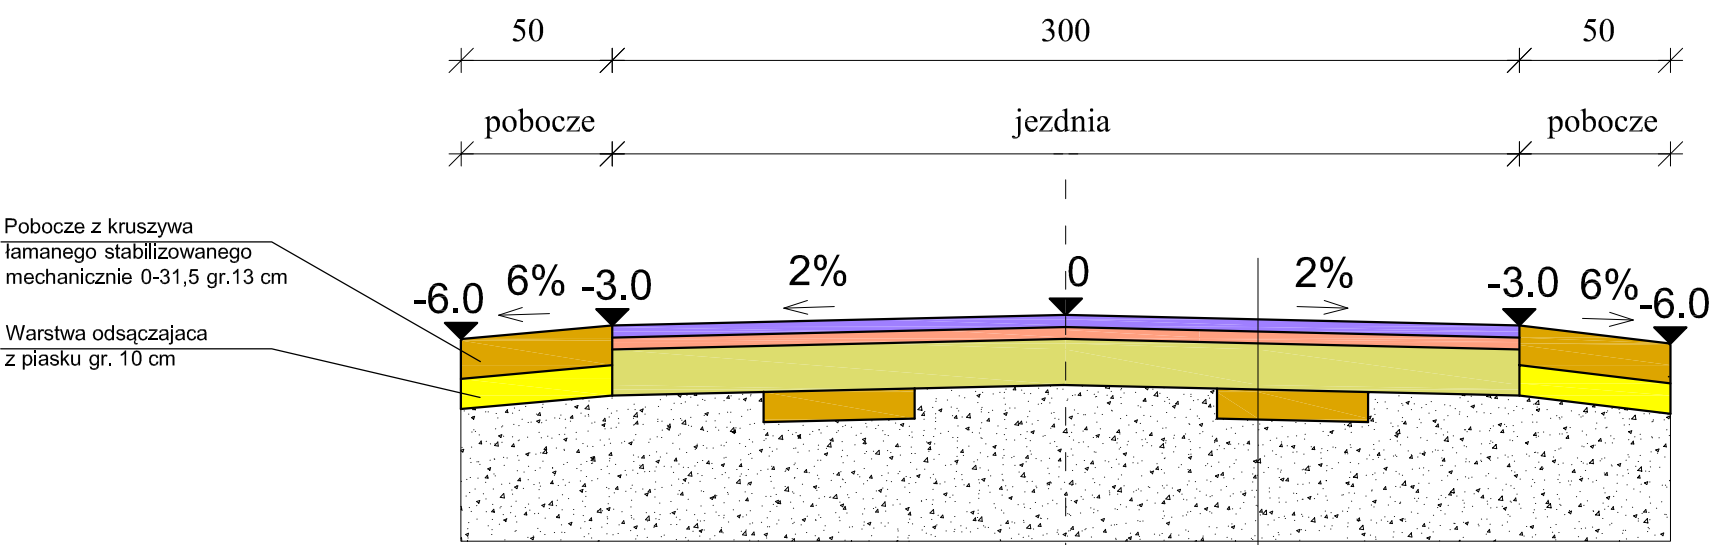

Pobocze z kruszywa łamanego stabilizowanego mechanicznie 0-31,5 gr.13 cm

Warstwa odsączająca z piasku gr. 10 cm

Warstwa ścieralna AC 11S KR1-2 50/70 gr. 4 cm
Warstwa wiążąca AC 11W KR1-2 50/70 gr. 4 cm
Podbudowa z kruszywa łamanego stabilizowanego mechanicznie 0-31,5 gr. 15 cm
Miejscowe uzupełnienie ubytków z kruszywem łamanym stabilizowanym mechanicznie 0-31,5 w ilości 60 ton na cały odcinek
Grunt rodzimy

Nazwa i adres obiektu budowlanego:			
Przebudowa drogi gminnej nr 105169E w miejscowości Długie gmina Kiernozia			
Nazwa rysunku:		Skala:	Numer rysunku:
Przekroje normalne		1:25	6
Imię i nazwisko projektanta:	Specjalność i numer uprawnień:	Data:	Podpis:
mgr inż. Tomasz Reszkowski	MAZ/0159/PWOK/03	10.2017	
Krzysztof Kamiński		10.2017	