


km 0 + 582,00 - 0 + 780,00

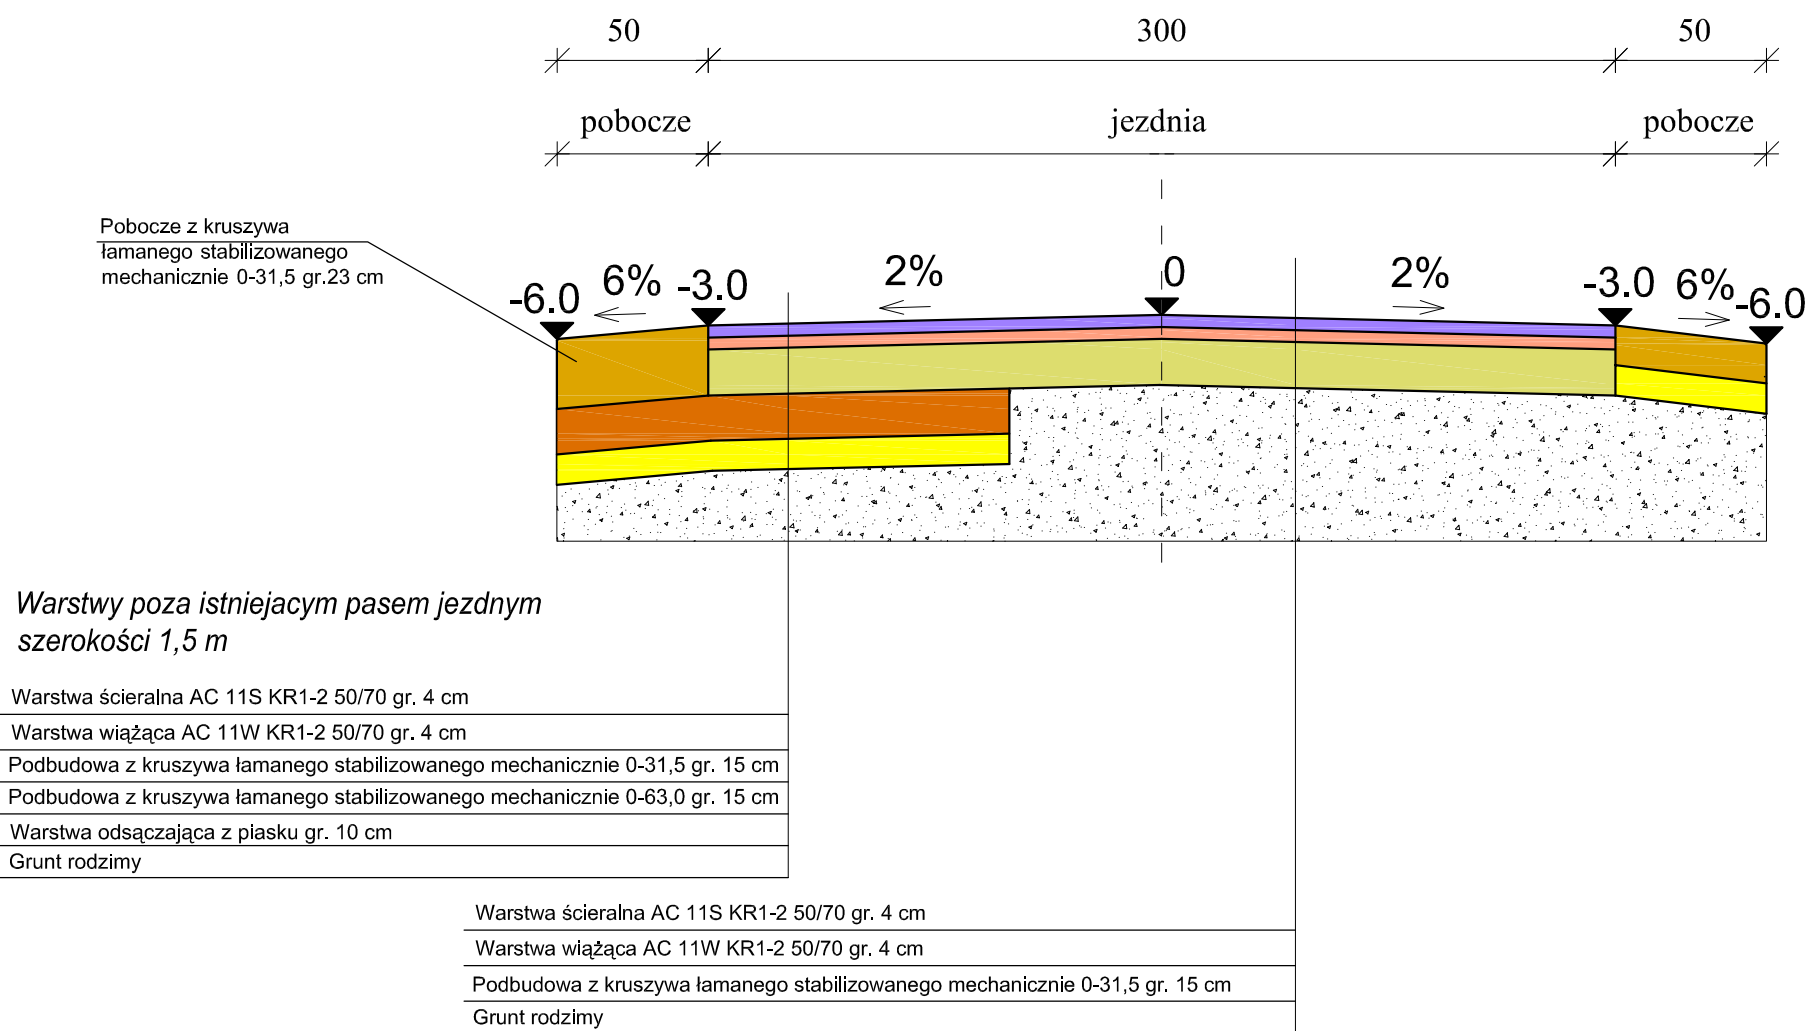

Nazwa i adres obiektu budowlanego:			
Przebudowa drogi gminnej nr 105169E w miejscowości Długie gmina Kiernozia			
Nazwa rysunku:		Skala:	Numer rysunku:
Przekroje normalne		1:25	9
Imię i nazwisko projektanta:	Specjalność i numer uprawnień:	Data:	Podpis:
mgr inż. Tomasz Reszkowski	MAZ/0159/PWOK/03	10.2017	
Krzysztof Kamiński		10.2017	