



# PRZEKRÓJ KONSTRUKCYJNY PRZEZ CHODNIK SKALA 1:40

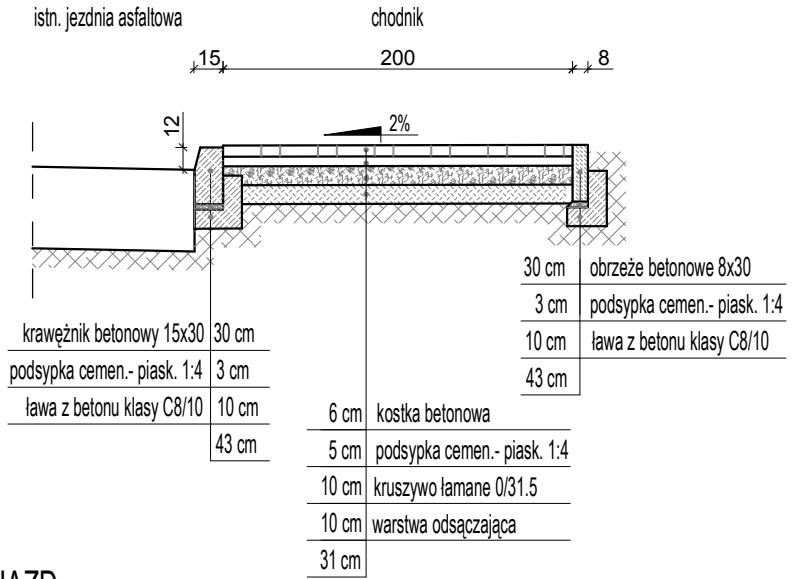

# PRZEKRÓJ KONSTRUKCYJNY PRZEZ ZJAZD SKALA 1:40

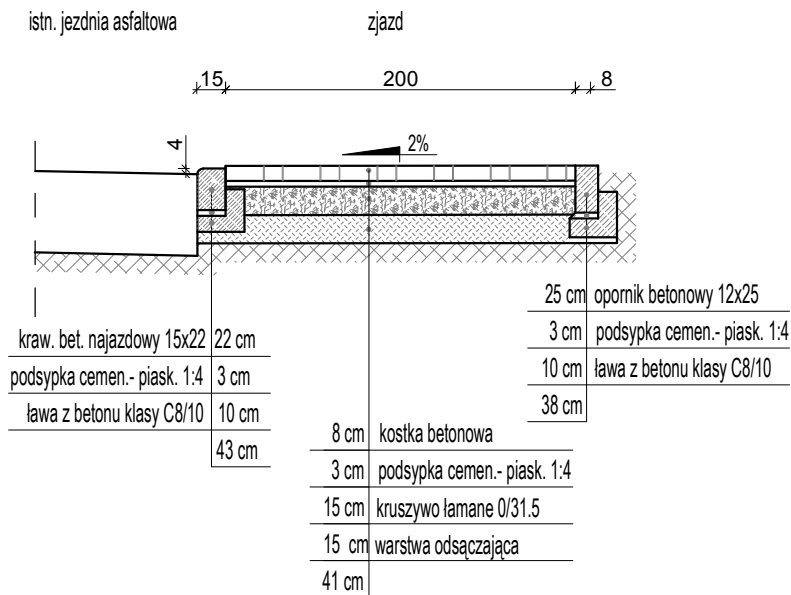

Nazwa opracowania:		<b>PROJEKT TECHNICZNY</b>	
<b>roads</b> <i>projekt</i>	Martyna Szewczyk ul. Iwaszkiewicza 4/2 96-100 Skierniewice	Inwestor: <b>Powiatowy Zarząd Dróg i Transportu</b> ul. Jana Pawła II 173/175 99-400 Łowicz	
Nazwa obiektu: <b>Przebudowa drogi powiatowej nr 2707E odc. Luszyn - Kiernozia</b>			
Adres inwestycji: <b>gm. Kiernozia pow. łowicki woj. łódzkie</b>			
Tytuł rysunku: <b>Przekroje konstrukcyjne normalne</b>			Stadium <b>P.T.</b>
Funkcja	Imię i nazwisko	Podpis	
<b>BRANŻA DROGOWA</b>			
Projektował:	mgr inż. Marcin Szewczyk <small>upr. bud. nr LOD/2128/POOD/13 do projektowania bez ograniczeń w specjalności drogowej upr. bud. nr LOD/2688/OWOD/15 do kierowania robotami budowlanymi bez ograniczeń w specjalności inżynierskiej drogowej</small>		Nr rys. <b>5</b>
Data:	luty 2020 r.	Skala:	1:25