


Powiat Łowicki

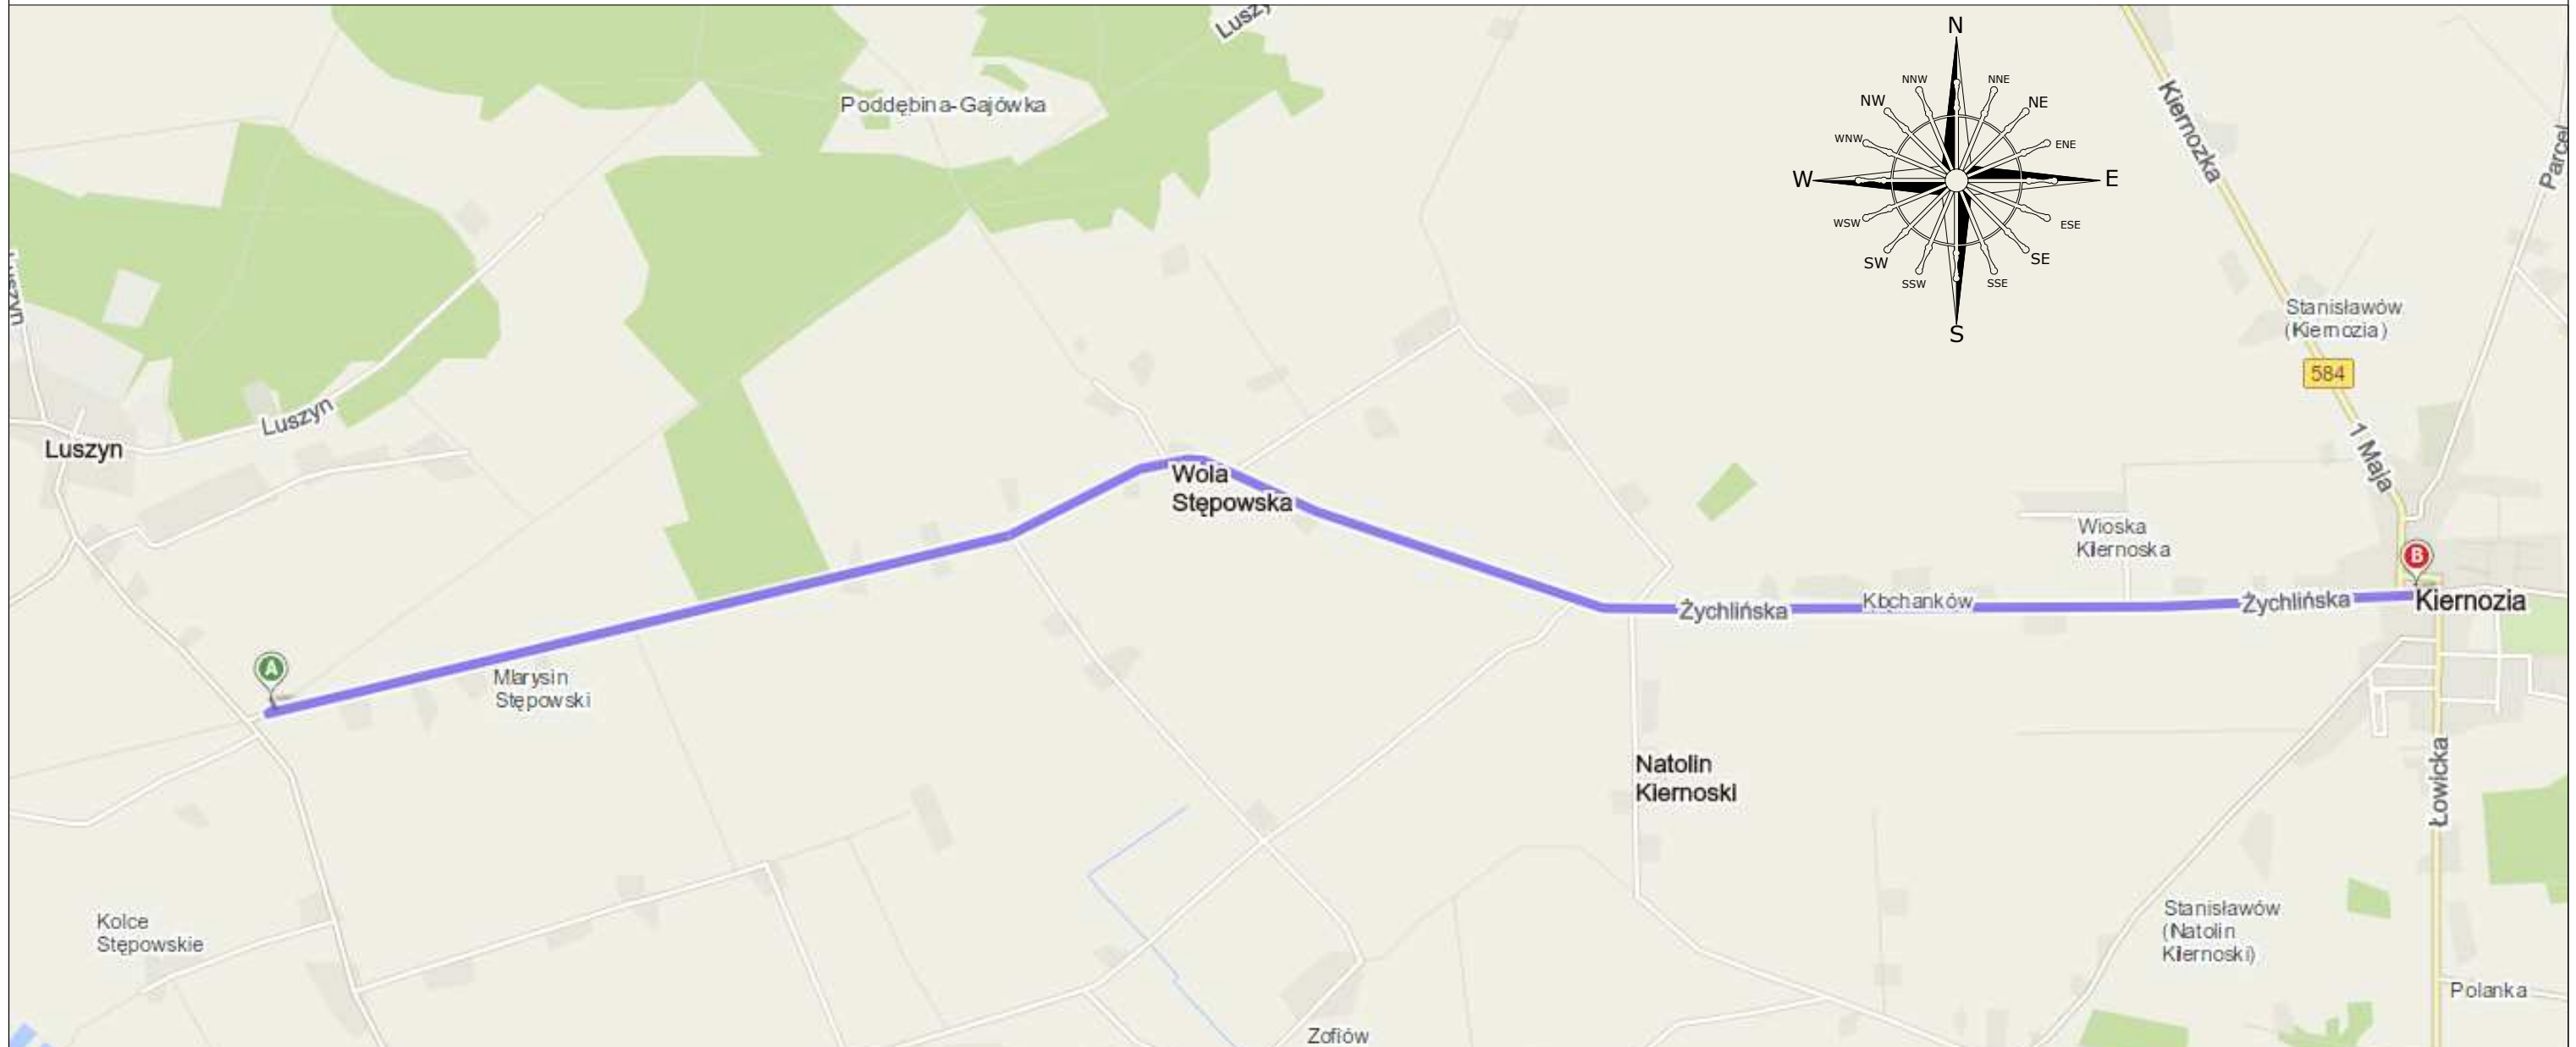

Nazwa opracowania:		PROJEKT STAŁEJ ORGANIZACJI RUCHU	
roads projekt	Martyna Szewczyk ul. Iwaszkiewicza 4/2 96-100 Skiemiewice	Investor:	Powiatowy Zarząd Dróg i Transportu ul. Jana Pawła II 173/175 99-400 Łowicz
	Nazwa obiektu: Przebudowa drogi powiatowej nr 2707E odc. Luszyn - Kiernozia		
Adres inwestycji: gm. Kiernozia pow. łowicki woj. łódzkie			
Tytuł rysunku: Orientacja			Stadium P.T.
Funkcja	Imię i nazwisko	Podpis	
BRANŻA DROGOWA			
Projektował:	mgr inż. Marcin Szewczyk		Nr rys. 1
	upr. bud. nr LOD/2128/POOD/13 do projektowania bez ograniczeń w specjalności drogowej upr. bud. nr LOD/2688/OWOD/15 do kierowania robotami budowlanymi bez ograniczeń w specjalności inżynierskiej drogowej		
Data:	luty 2020 r.	Skala:	1:20 000