


ZJAZD INDYWIDUALNY - WIDOK Z GÓRY  
SKALA 1:50

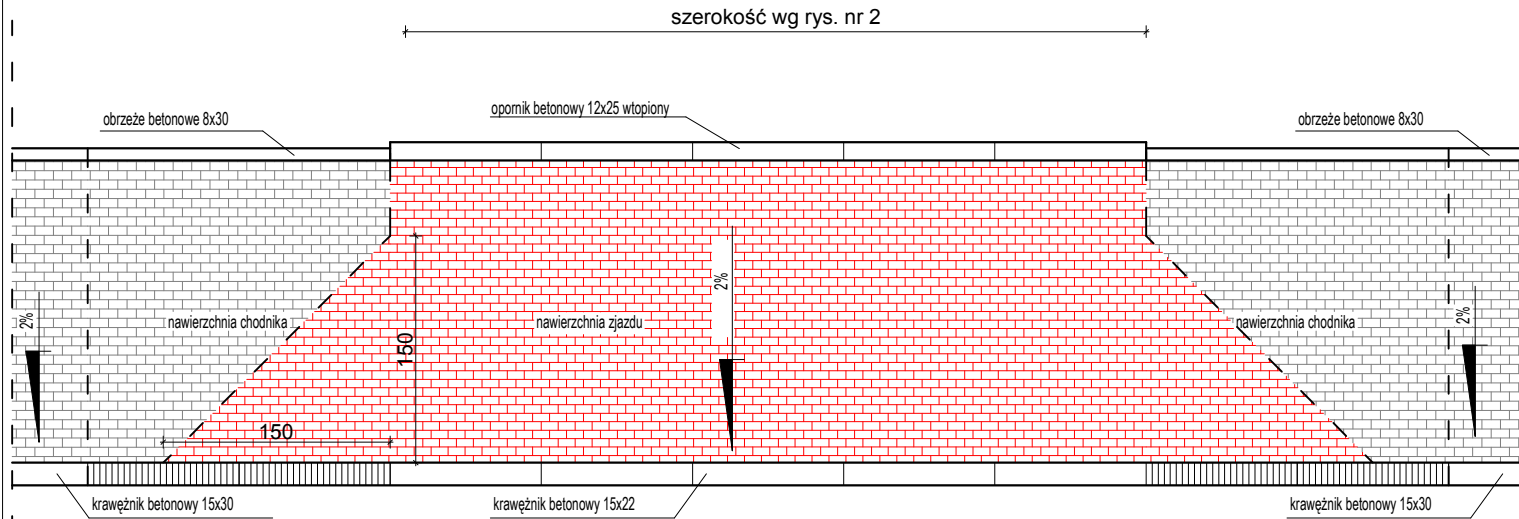

WIDOK KRAWĘŻNIK NA STYKU Z JEZDNIĄ  
SKALA 1:50



Nazwa opracowania:

PROJEKT TECHNICZNY

**roads**  
projekt

Martyna Szewczyk  
ul. Iwaszkiewicza 4/2  
96-100 Skierniewice

Inwestor:

Powiatowy Zarząd Dróg i Transportu  
ul. Jana Pawła II 173/175 99-400 Łowicz



Nazwa obiektu:

Przebudowa drogi powiatowej nr 2707E odc. Luszyn - Kiernozia

Adres inwestycji:

gm. Kiernozia pow. łowicki woj. łódzkie

Tytuł rysunku:

Zjazd - widok z góry

Stadium

P.T.

Funkcja

Imię i nazwisko

Podpis

BRANŻA DROGOWA

Projektował:

mgr inż. Marcin Szewczyk

upr. bud. nr LOD/2128/POOD/13  
do projektowania bez ograniczeń  
w specjalności drogowej  
upr. bud. nr LOD/2688/OWOD/15  
do kierowania robotami budowlanymi bez  
ograniczeń w specjalności inżynierskiej drogowej

Nr  
rys.

6

Data:

lutu 2020 r.

Skala:

1:25