

Powiat: łowicki

Obręb ewidencyjny: 10 NIEDZIELISKA


STAROSTWO POWIATOWE W ŁOWICZU
WYDZIAŁ GEODEZJI, KARTOGRAFII
I NIERUCHOMOŚCI
99-400 Łowicz, ul. Stanisławskiego 30
tel. (46) 811 53 78
e-mail: gkn@powiatlowicki.pl

KOPIA MAPY ZASADNICZEJ

Skala 1:1000

Nazwa organu prowadzącego państwowy zasób geodezyjny i kartograficzny	STAROSTA ŁOWICKI
Identyfikator ewidencyjny materiału zasobu	GW/6642.2.1405.2025
Nazwa materiału zasobu	Mapa zasadnicza
Data wykonania kopii materiału zasobu	30 LIP. 2025
Imię, nazwisko i podpis osoby reprezentującej organ	z up. STAROSTY Dominik Dryjer

z up. STAROSTY
Dominik Dryjer
Inspektor
w Wydziale Geodezji, Kartografii
i Nieruchomości

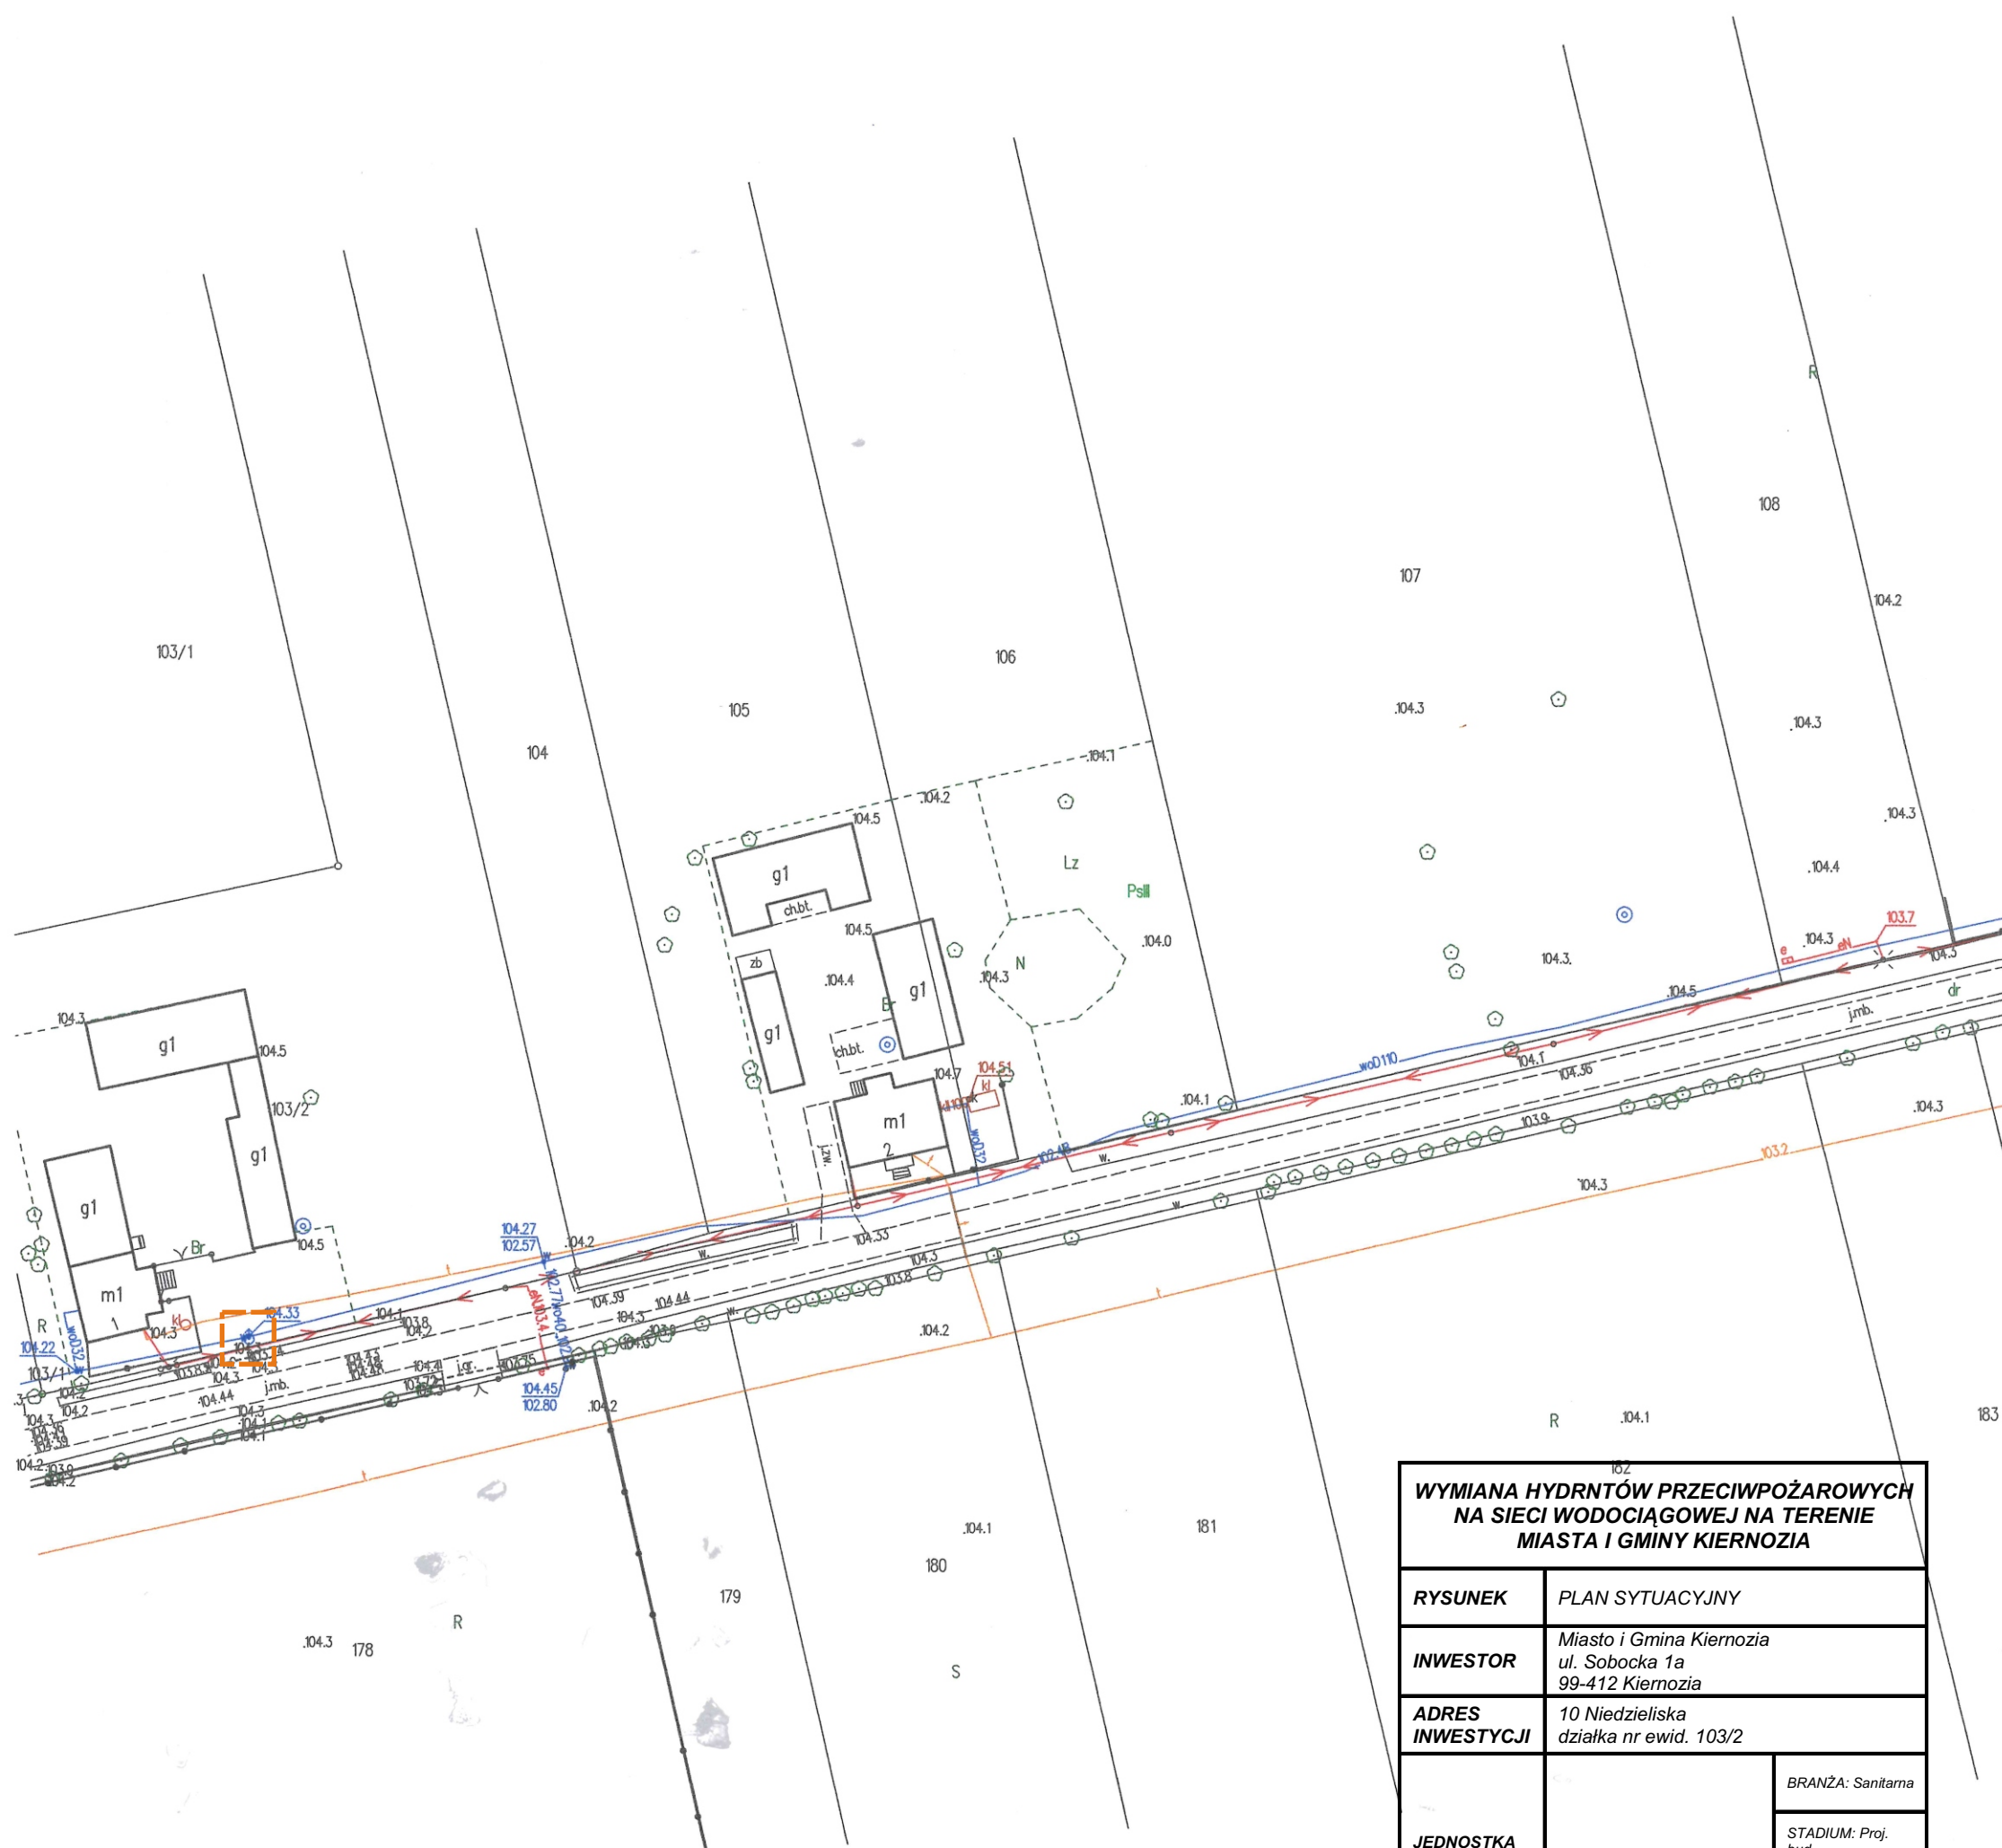

<p style="text-align: center;">102</p> <p style="text-align: center;">WYMIANA HYDRANTÓW PRZECIWOPOŻAROWYCH NA SIECI WODOCIĄGOWEJ NA TERENIE MIASTA I GMINY KIERNOZIA</p>			
RYSunEK		PLAN SYTUACYJNY	
INWESTOR		Miasto i Gmina Kiernozia ul. Sobocka 1a 99-412 Kiernozia	
ADRES INWESTYCJI		10 Niedzieliska działka nr ewid. 103/2	
JEDNOSTKA PROJEKTOWA		BRANŻA: Sanitarna	
		STADIUM: Proj. bud.	
		SKALA: 1:1000	DATA: Sierpień 2025
		NR RYS. 1	