


**WYDZIAŁ GEODEZJI, KARTOGRAFII
I NIERUCHOMOŚCI**
99-400 Łowicz, ul. Stanisławskiego 30
tel. (46) 811 53 78
e-mail: gkn@powiatlowicki.pl

Nazwa organu prowadzącego państwowy zasób geodezyjny i kartograficzny	STAROSTA ŁOWICKI
Identyfikator ewidencyjny materiału zasobu	GKN.6662.2.1658.2025
Nazwa materiału zasobu	Mapa zasadnicza
Data wykonania kopii materiału zasobu	19 SIE. 2025
Imię, nazwisko i pozycja osoby reprezentującej	2 up. STAROSTY Cm Zofia Fijałkowska

Zaneta Fijałkowska Olb
Kierownik
Powiatowego Ośrodka Dokumentacji
Geodezyjnej i Kartograficznej

KOPIA MAPY ZASADNICZEJ

Skala 1:500

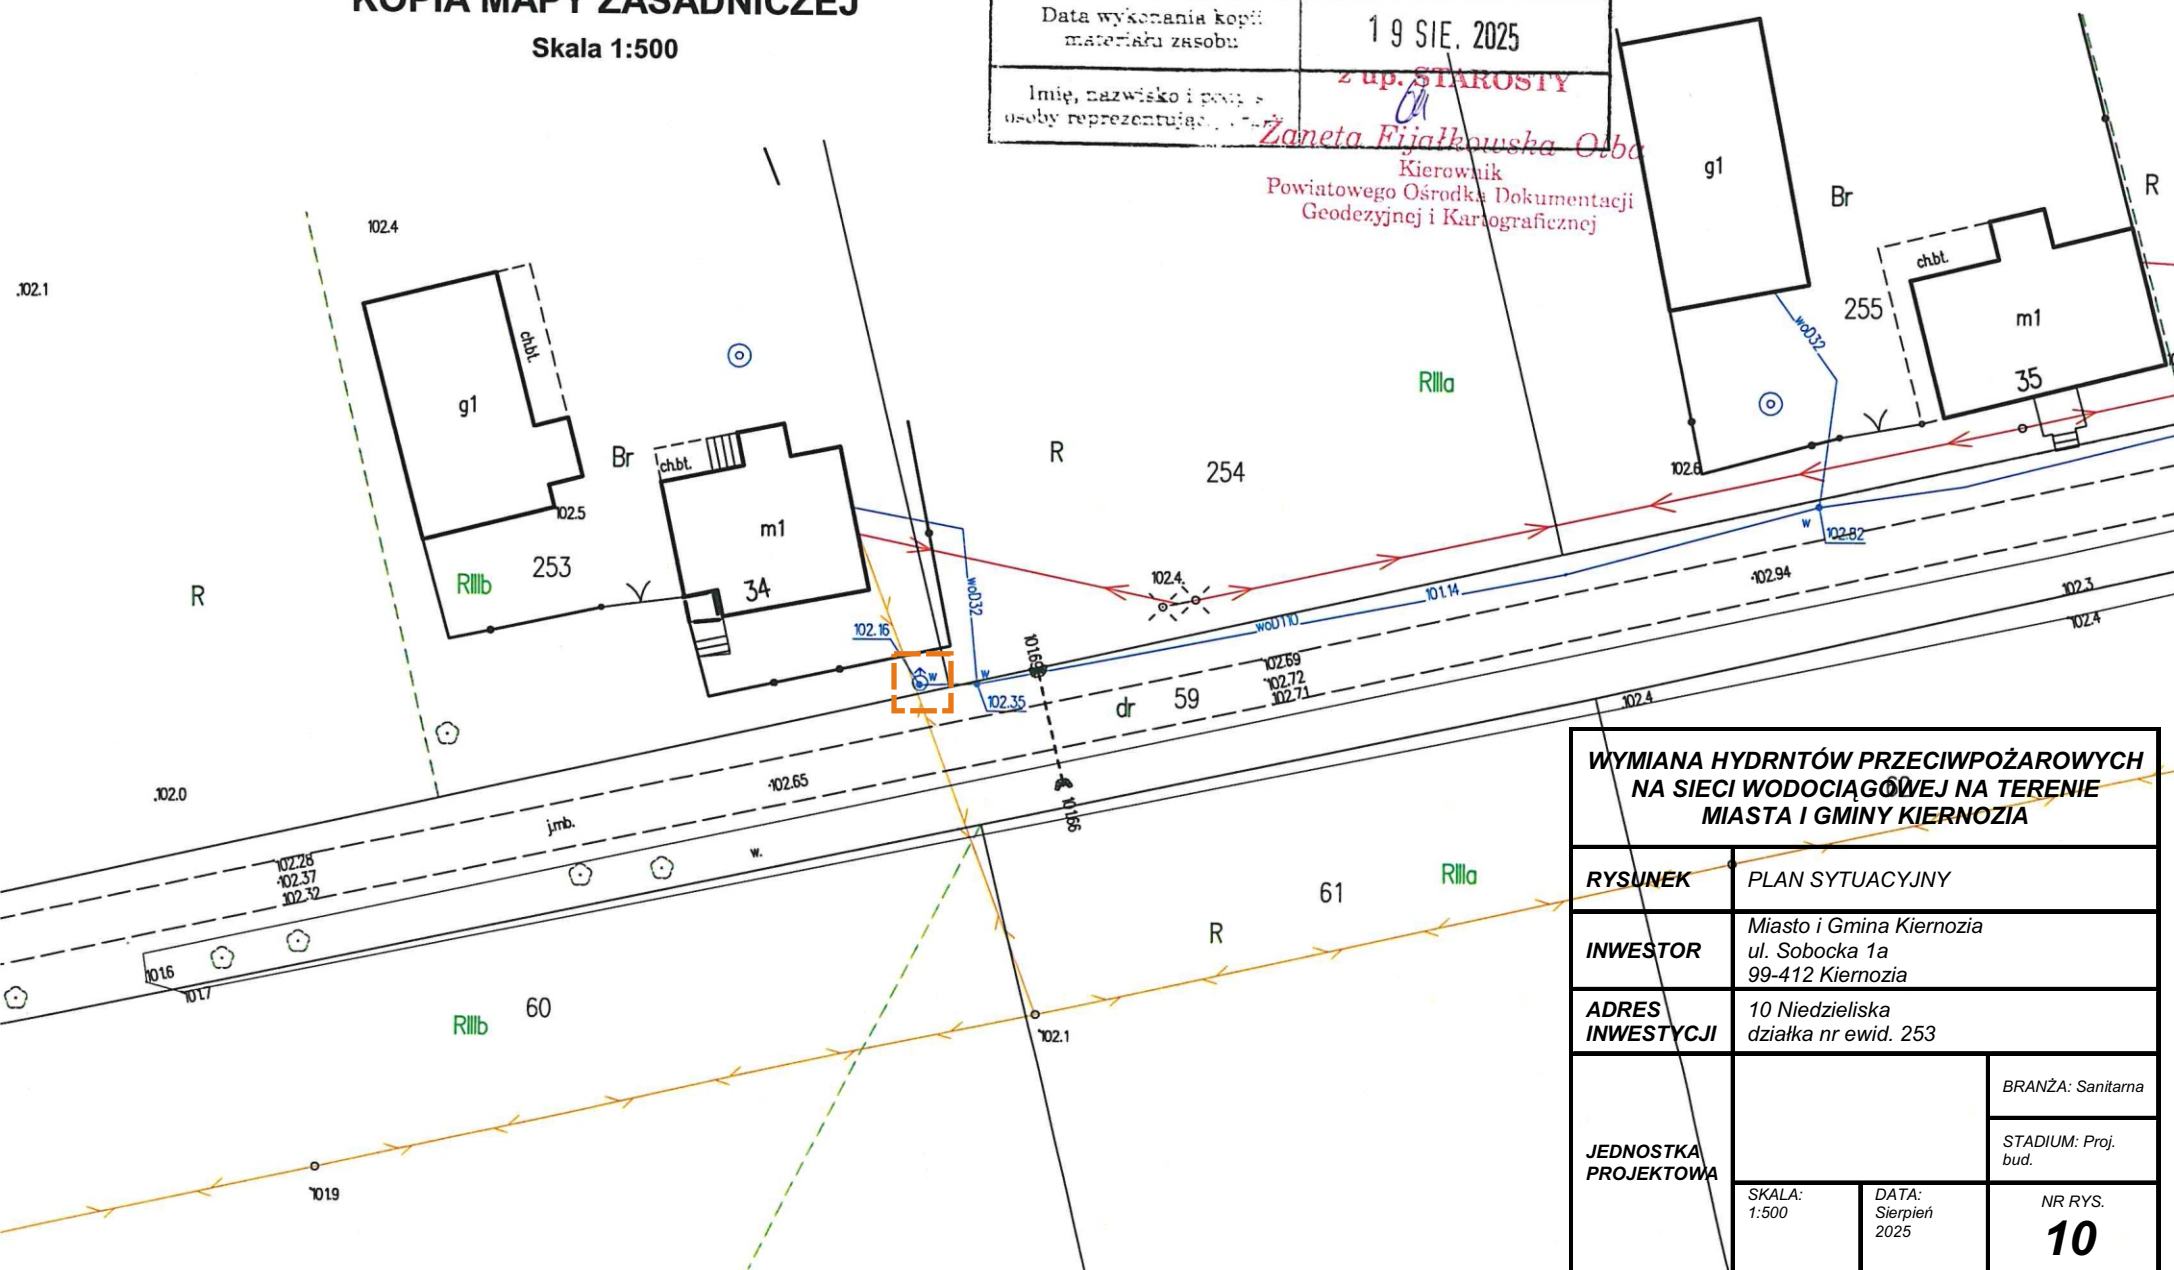

WYMIANA HYDRANTÓW PRZECIWOPOŻAROWYCH NA SIECI WODOCIĄGOWEJ NA TERENIE MIASTA I GMINY KIERNOZIA			
RYSunEK		PLAN SYTUACYJNY	
INWESTOR		Miasto i Gmina Kiernozia ul. Sobocka 1a 99-412 Kiernozia	
ADRES INWESTYCJI		10 Niedzieliska działka nr ewid. 253	
JEDNOSTKA PROJEKTOWA			BRANŻA: Sanitarna
			STADIUM: Proj. bud.
	SKALA: 1:500	DATA: Sierpień 2025	NR RYS. 10