


Skala 1:1000

Nazwa organu prowadzącego państwowy zasób geodezyjny i kartograficzny	STAROSTA ŁOWICKI
Identyfikator ewidencyjny materiału zasobu	GKN.GCt2.2.1405.2025
Nazwa materiału zasobu	Mapa zasadnicza
Data wykonania kopii materiału zasobu	30 LIP. 2025
Imię, nazwisko i podpis osoby reprezentującej...	2 up. STAROSTY Dominik Dzierż...

Inspektor  
w Wydziale Geodezji, Kartografii  
i Nieruchomości

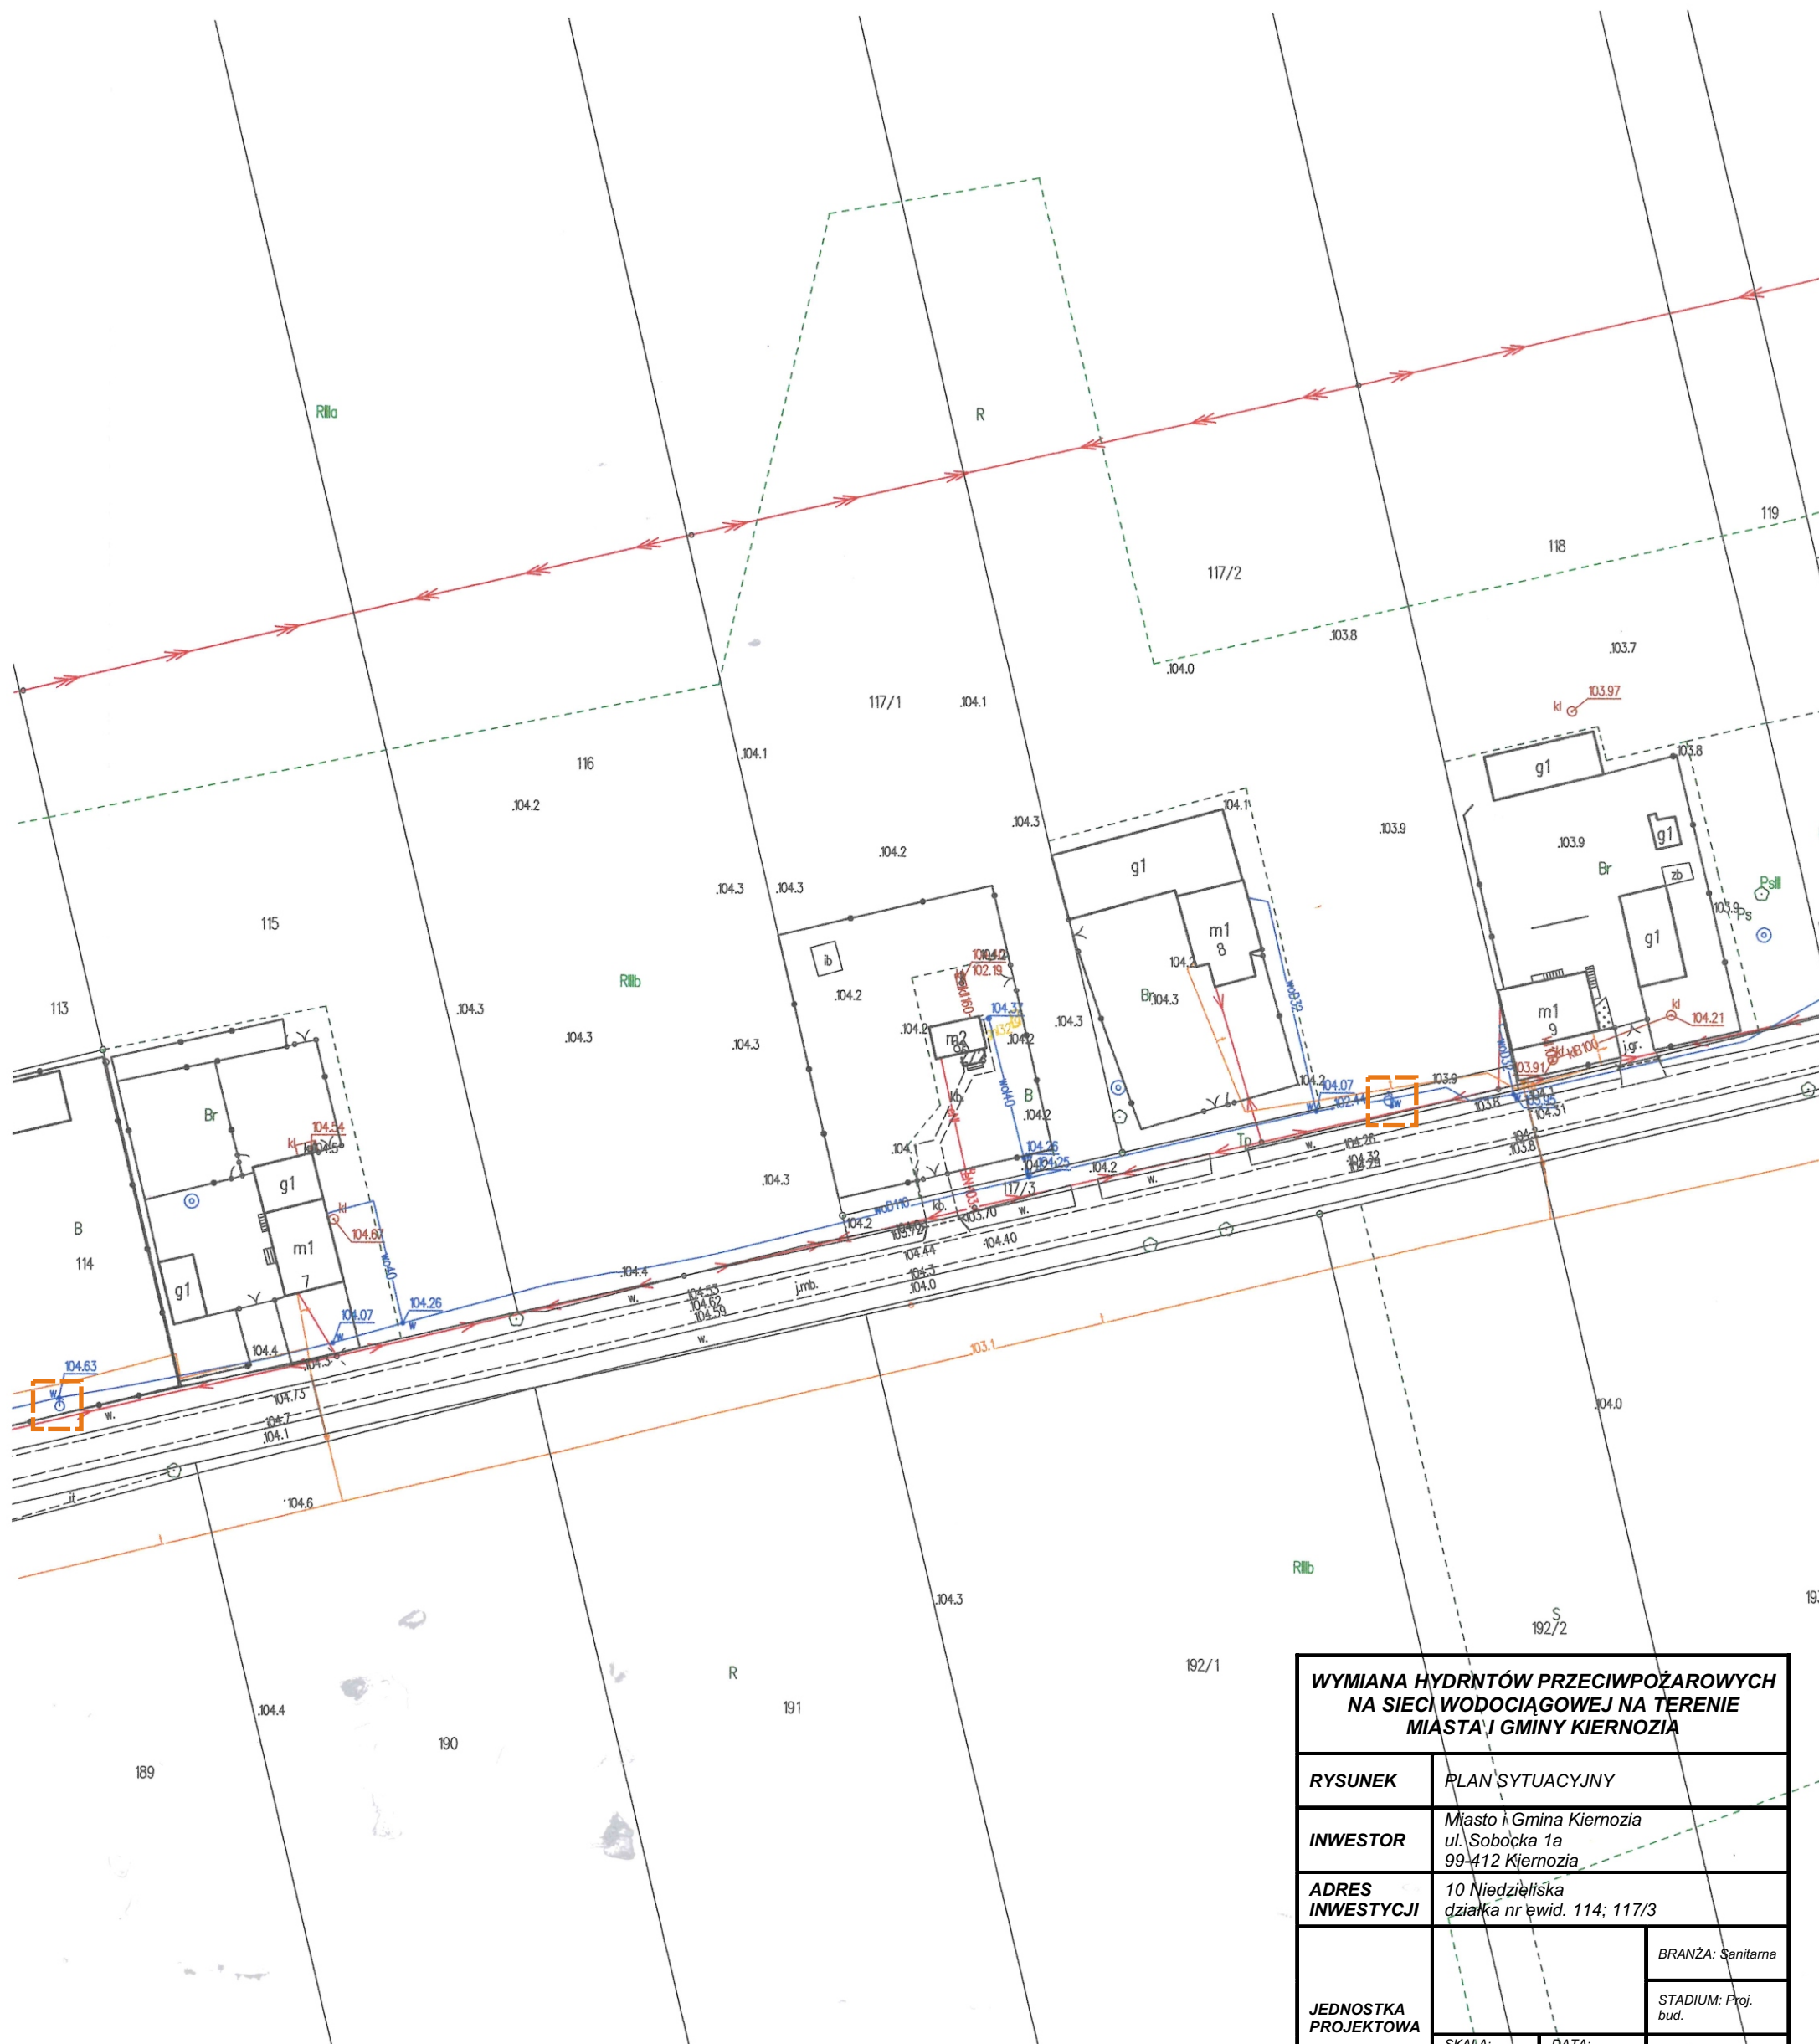

<b>WYMIANA HYDRANTÓW PRZECIWOPOŻAROWYCH NA SIECI WODOCIĄGOWEJ NA TERENIE MIASTA I GMINY KIERNOZIA</b>		
<b>RYСУNEK</b>	PLAN SYTUACYJNY	
<b>INWESTOR</b>	Miasto i Gmina Kiernozia ul. Sobocka 1a 99-412 Kiernozia	
<b>ADRES INWESTYCJI</b>	10 Niedziałiska działka nr ewid. 114; 117/3	
<b>JEDNOSTKA PROJEKTOWA</b>		BRANŻA: Sanitarna
		STADIUM: Proj. bud.
	SKALA: 1:1000	DATA: Sierpień 2025
	NR RYS. <b>2</b>	