


**Skala 1:1000**

z up. STAROSTY  
Dominik Dryjer  
Inspektor  
w Wydziale Geodezji, Kartografii  
i Nieruchomości

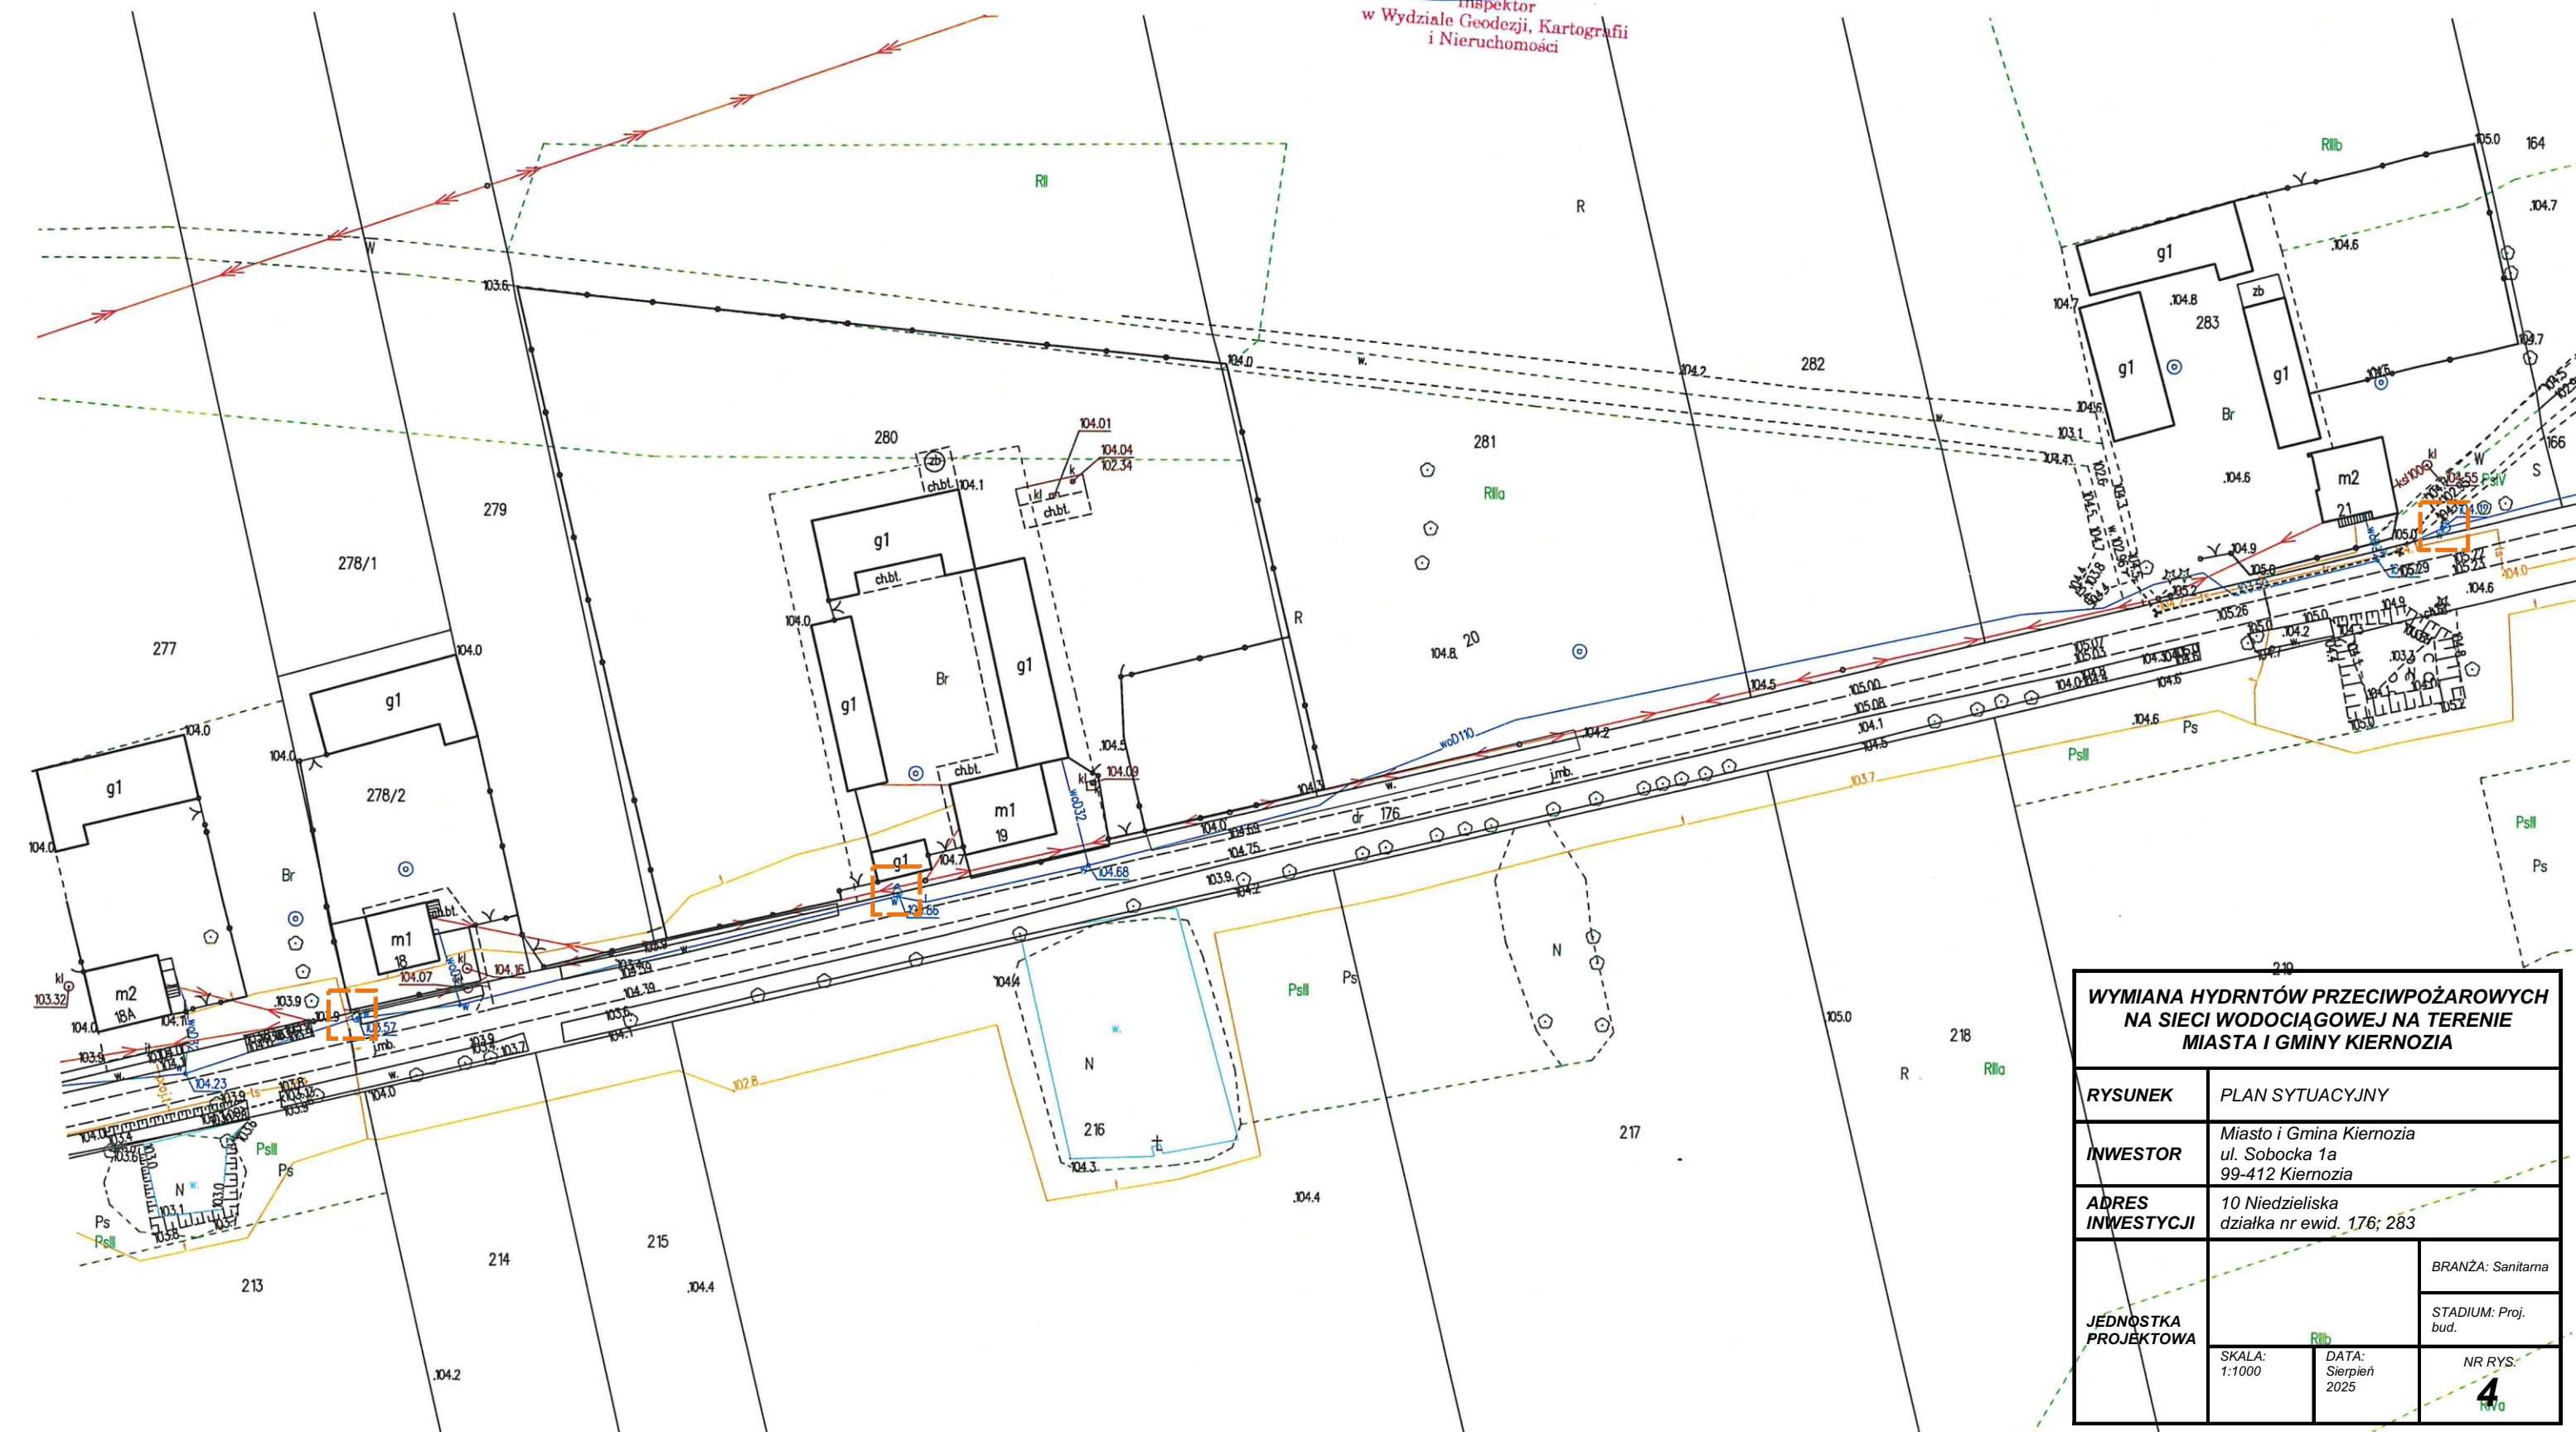

<p align="center"><b>WYMIANA HYDRANTÓW PRZECIWPÓŻAROWYCH NA SIECI WODOCIĄGOWEJ NA TERENIE MIASTA I GMINY KIERNOZIA</b></p>		
<b>RYСУNEK</b>	<b>PLAN SYTUACYJNY</b>	
<b>INWESTOR</b>	Miasto i Gmina Kiernozia ul. Sobocka 1a 99-412 Kiernozia	
<b>ADRES INWESTYCJI</b>	10 Niedzieliska działka nr ewid. 176; 283	
<b>JEDNOSTKA PROJEKTOWA</b>		BRANŻA: Sanitarna
		STADIUM: Proj. bud.
	SKALA: 1:1000	DATA: Sierpień 2025
		NR RYS.: <div style="font-size: 2em; font-weight: bold; color: green;">4</div> <div style="font-size: 1.5em; font-weight: bold; color: green;">RWD</div>