


Województwo: łódzkie
Powiat: łowicki
Jednostka ewidencyjna: 100505_5 GKIERNÓZIA
Obręb ewidencyjny: 10 NIEDZIELISKA

STAROSTWO POWIATOWE W ŁOWICZU
WYDZIAŁ GEODEZJI, KARTOGRAFII
I NIERUCHOMOŚCI
99-400 Łowicz, ul. Stanisława Wyspiańskiego 30
tel. 142 811 50 78
e-mail: pko@powiatlowicki.pl

| | |
|--------------------------------------------------------------------------|---|
| Nazwa obiektu przewidzianego przez plany zagospodarowania przestrzennego | STAROSTWA ŁOWICKI |
| Identyfikator ewidencyjny materiału zasadniczego | GM. CC42.2.1405.2025 |
| Nazwa materiału zasadniczego | Mapa zasadnicza |
| Data wykonania kopii materiału zasadniczego | 30 LIP. 2025 |
| Imię, nazwisko i podpis osoby reprezentującej... | Inspektor W Wydziale Geodezji, Kartografii i Nieruchomości Dominik Dryja |

KOPIA MAPY ZASADNICZEJ
Skala 1:1000

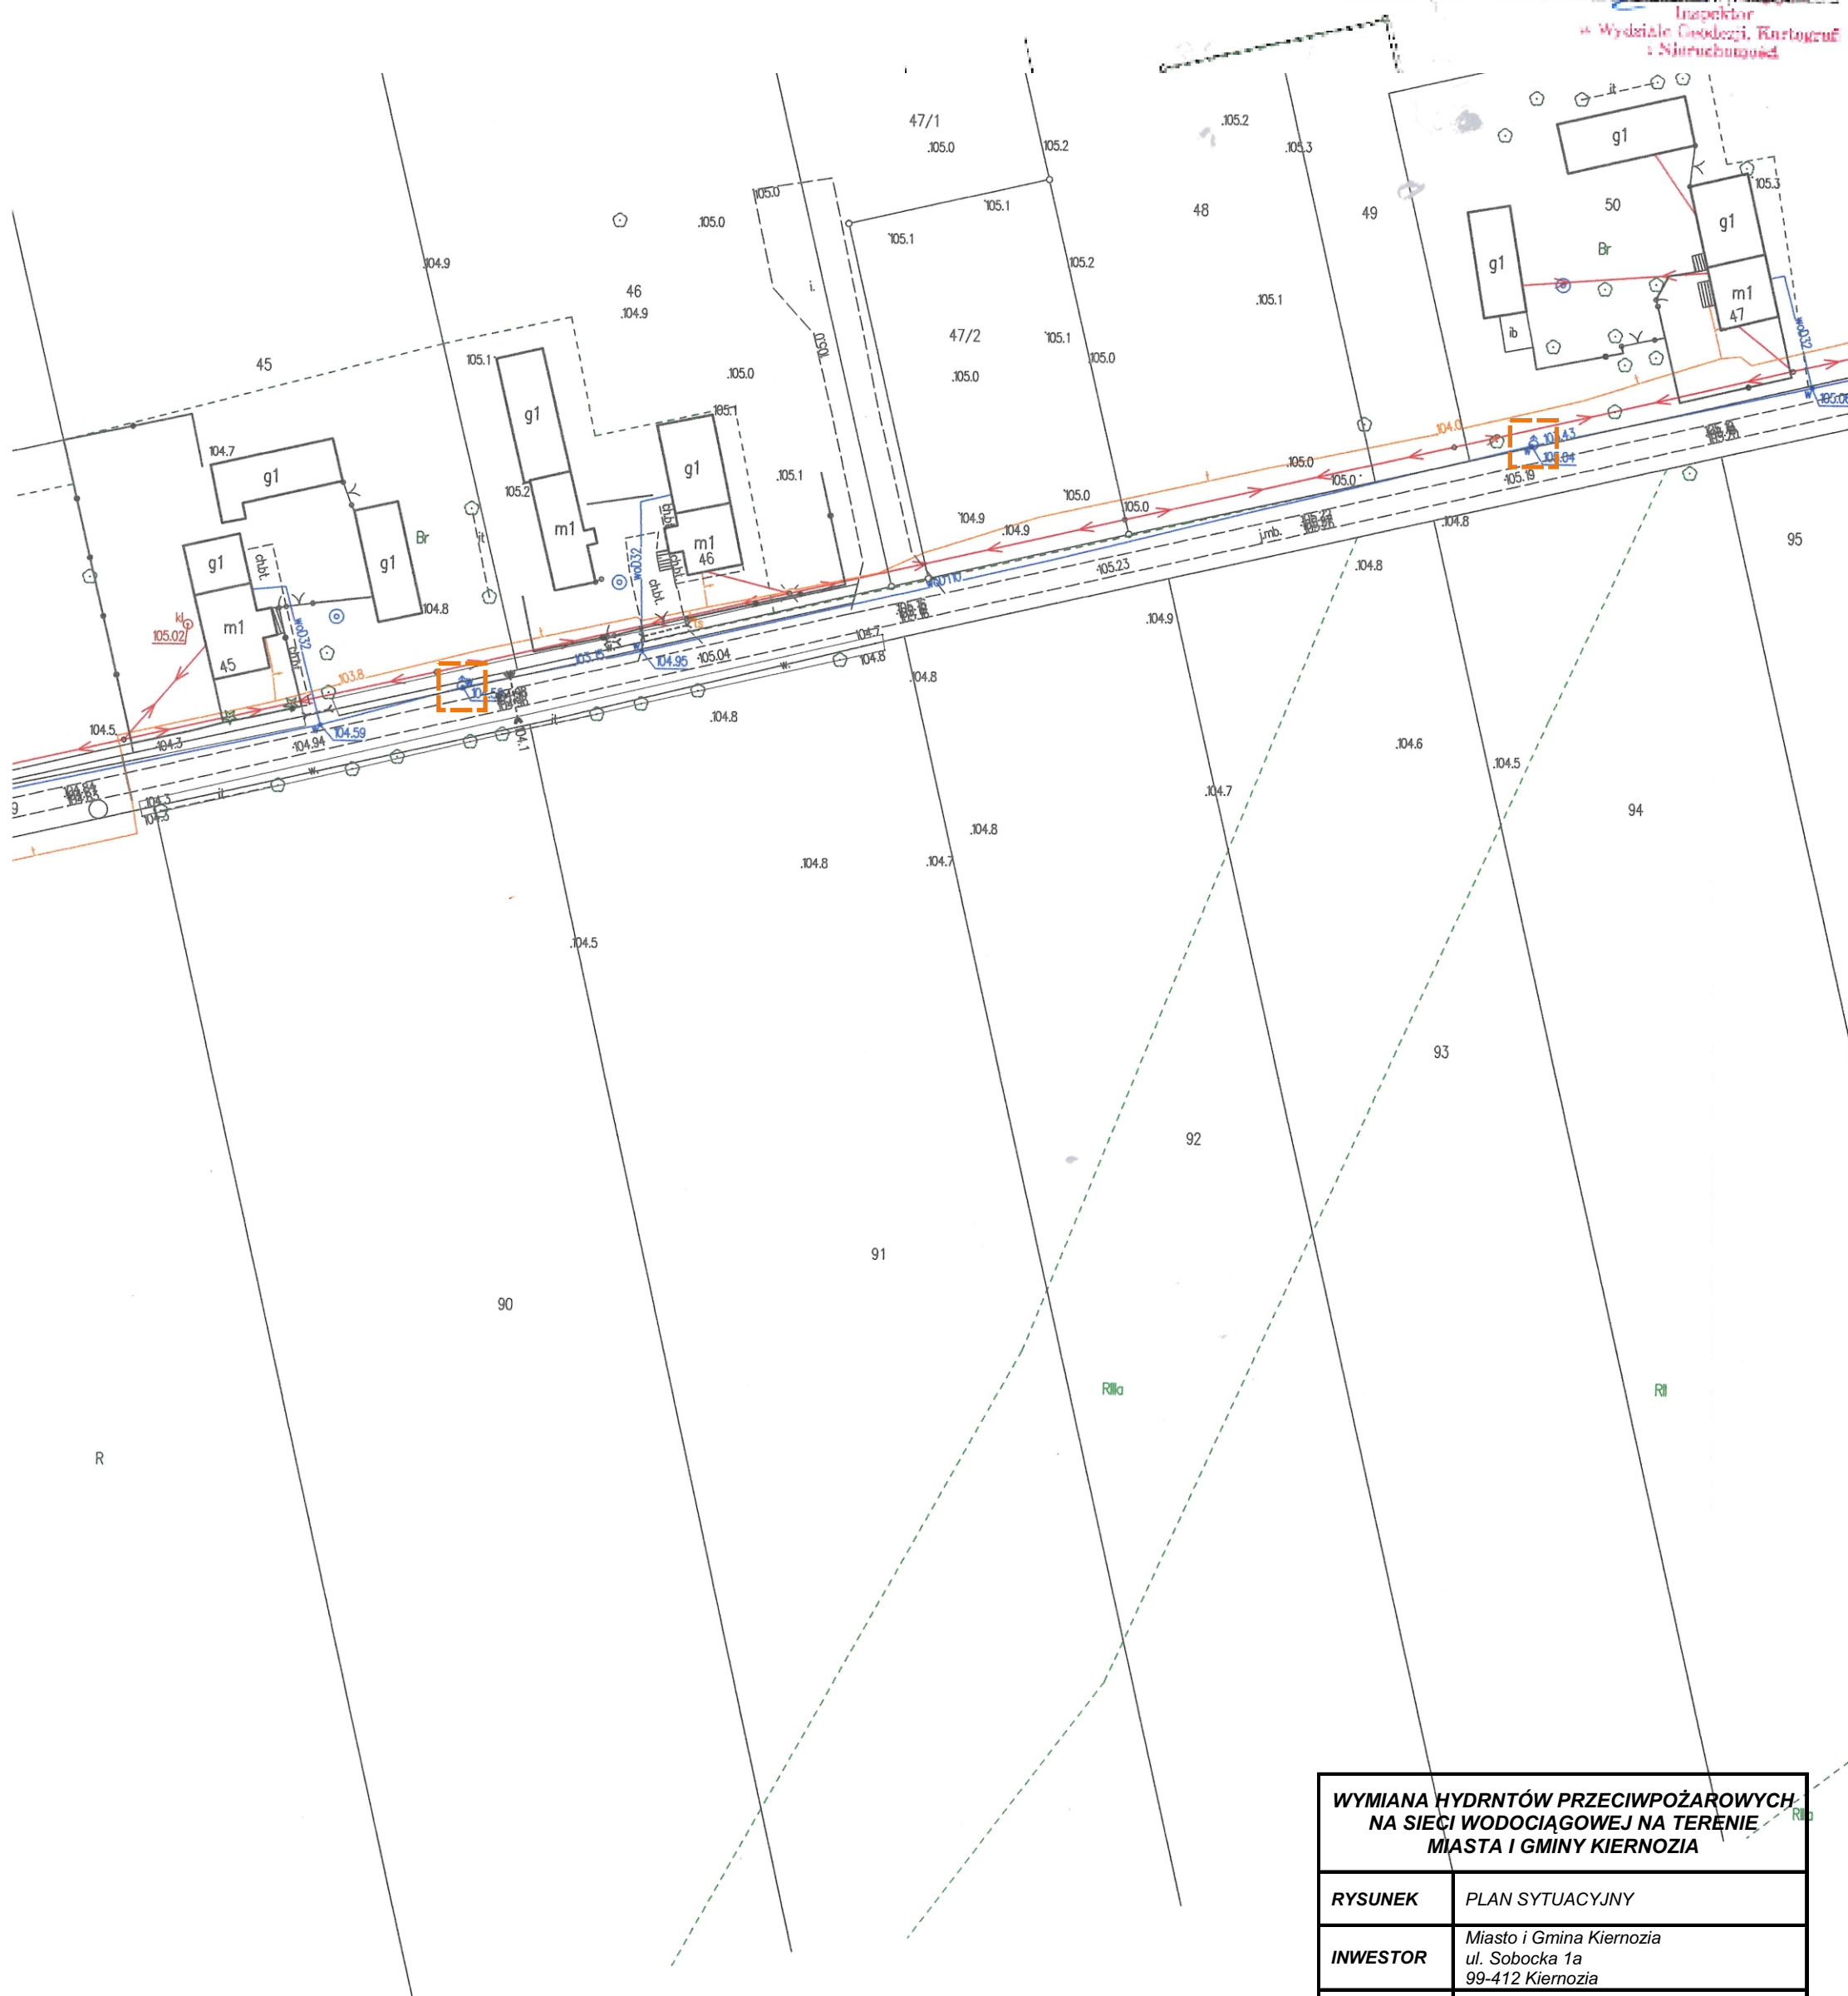

| WYMIANA HYDRANTÓW PRZECIWOPOŻAROWYCH NA SIECI WODOCIĄGOWEJ NA TERENIE MIASTA I GMINY KIERNÓZIA | | | |
|---|----------------------------------------------------------------|---------------------------|------------------------|
| RYSUNEK | PLAN SYTUACYJNY | | |
| INWESTOR | Miasto i Gmina Kiernozia ul. Sobocka 1a 99-412 Kiernozia | | |
| ADRES INWESTYCJI | 10 Niedzieliska działka nr ewid. 59 | | |
| JEDNOSTKA PROJEKTOWA | | | BRANŻA: Sanitarna |
| | | | STADIUM: Proj. bud. |
| | SKALA: 1:1000 | DATA: Sierpień 2025 | NR RYS. 5 |