

Sporządził: Jarosław Stefański

Województwo: łódzkie

Powiat: łowicki

Jednostka ewidencyjna: 100505\_5 GKIERNOZIA

Obręb ewidencyjny: 10 NIEDZIELISKA


STAROSTWO POWIATOWE W ŁOWICZU  
WYDZIAŁ GEODEZJI, KARTOGRAFII  
I NIERUCHOMOŚCI  
99-400 Łowicz, ul. Stanisławskiego 30  
tel. (46) 811 53 78  
e-mail: gkn@powiatlowicki.pl

Nazwa organu prowadzącego państwowy zasób geodezyjny i kartograficzny	STAROSTA ŁOWICKI
Identyfikator ewidencyjny materiału zasobu	GKN.6642.2.1405.2025
Nazwa materiału zasobu	Mapa zasadnicza
Data wykonania kopii materiału zasobu	30 LIP. 2025
Imię, nazwisko i pozycja osoby reprezentującej organ	z up. STAROSTY Dominik Dryjer

Inspektor  
w Wydziale Geodezji, Kartografii  
i Nieruchomości

KOPIA MAPY ZASADNICZEJ

Skala 1:1000

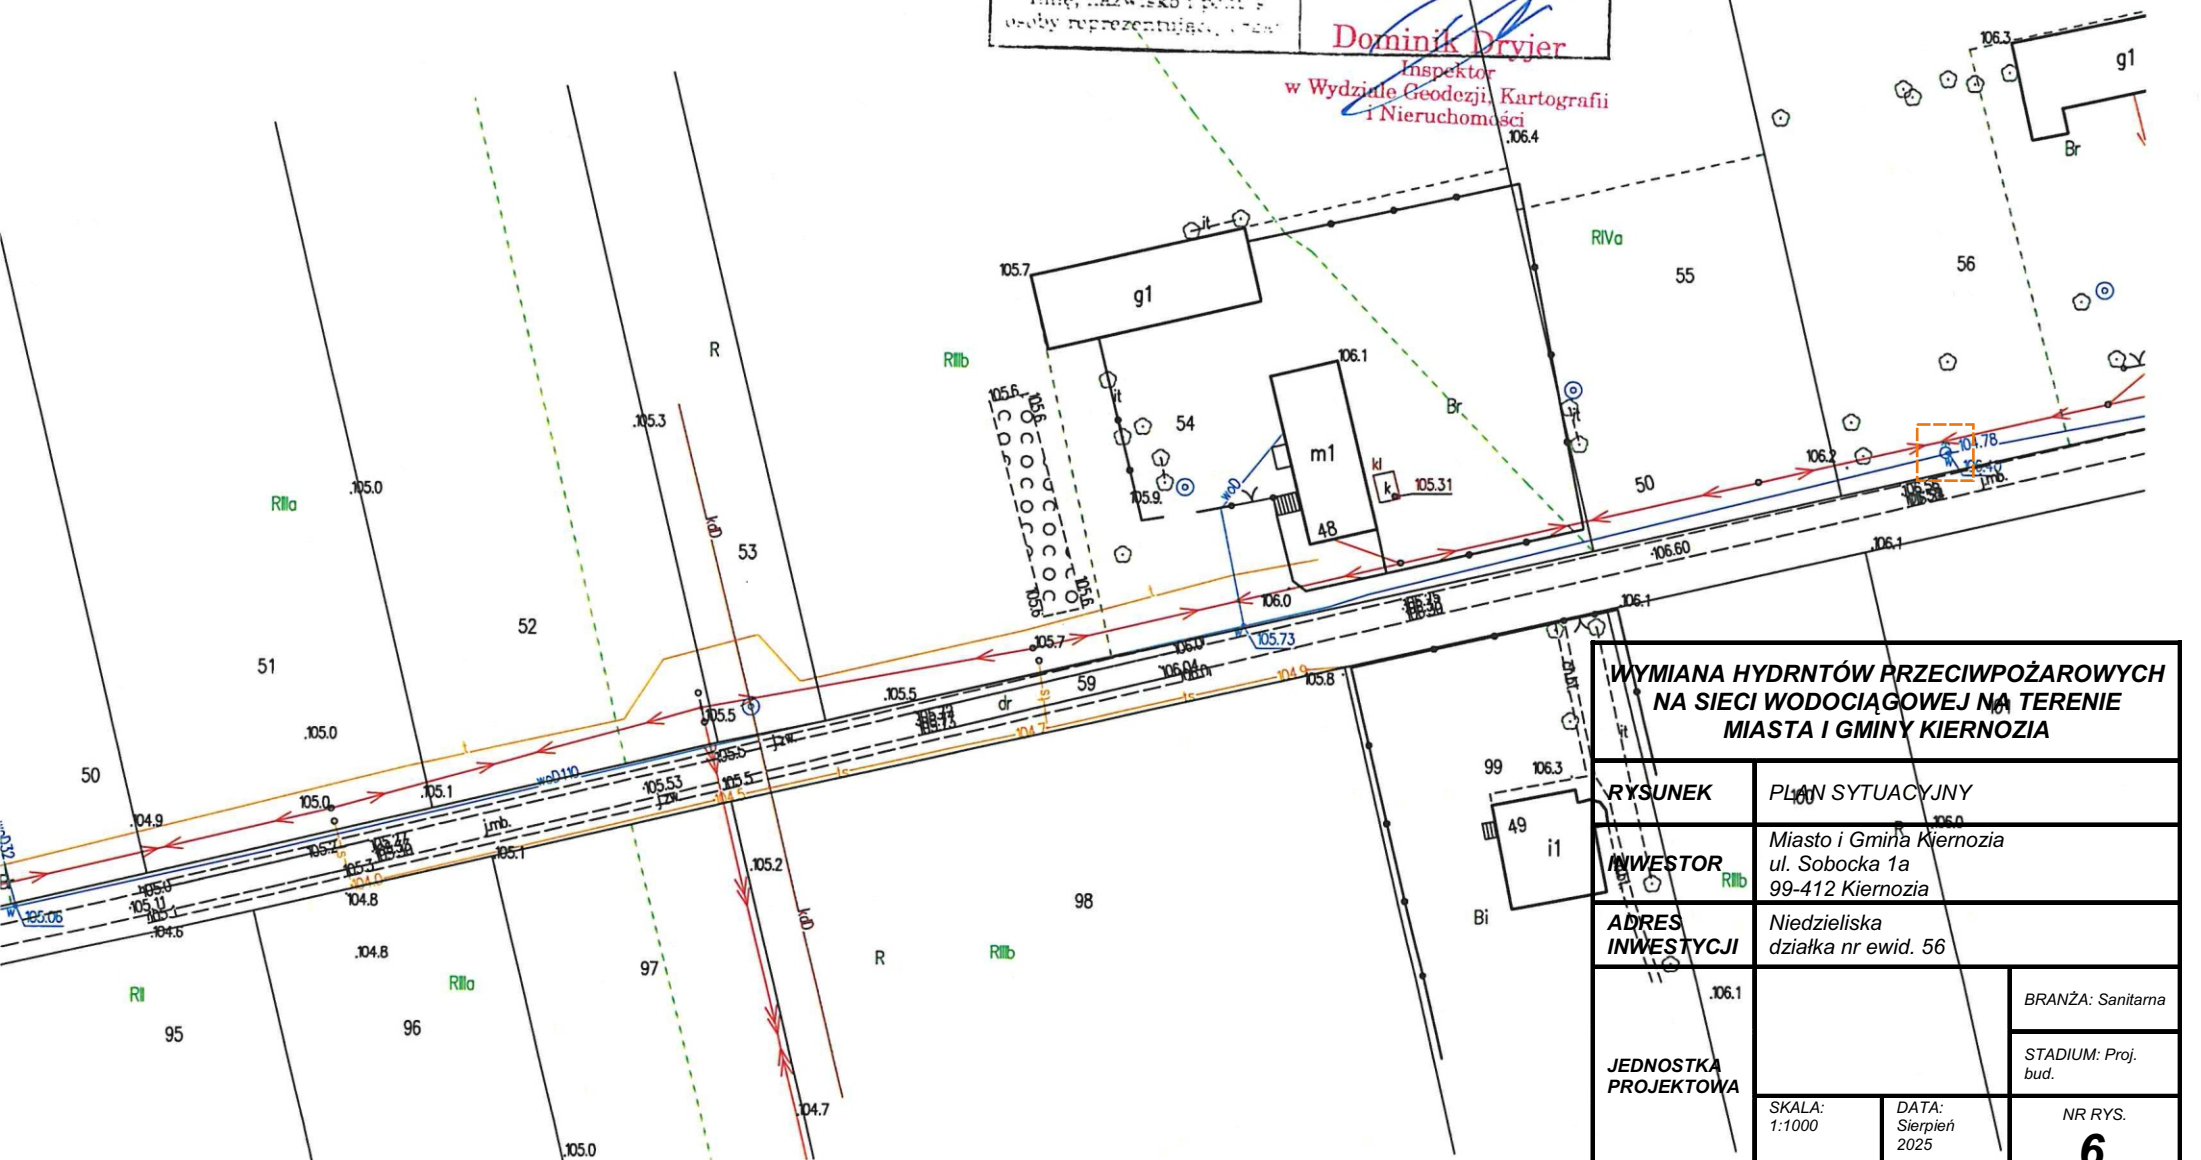

WYMIANA HYDRANTÓW PRZECIWPÓŻAROWYCH NA SIECI WODOCIĄGOWEJ NA TERENIE MIASTA I GMINY KIERNOZIA		
RYSUNEK	PLAN SYTUACYJNY	
INWESTOR	Miasto i Gmina Kiernozia ul. Sobocka 1a 99-412 Kiernozia	
ADRES INWESTYCJI	Niedzieliska działka nr ewid. 56	
JEDNOSTKA PROJEKTOWA	BRANŻA: Sanitarna	
	STADIUM: Proj. bud.	
	SKALA: 1:1000	DATA: Sierpień 2025
		NR RYS. 6