


STAROSTWO POWIATOWE W ŁOWICZU
WYDZIAŁ GEODEZJI, KARTOGRAFII
I NIERUCHOMOŚCI
99-400 Łowicz, ul. Stanisławskiego 30
tel. (46) 811 53 78
e-mail: gkn@powiatlowicki.pl

Skala 1:1000

z up. STAROSTY
Dominik Dryjer
Inspektor
w Wydziale Geodezji, Kartografii
i Nieruchomości

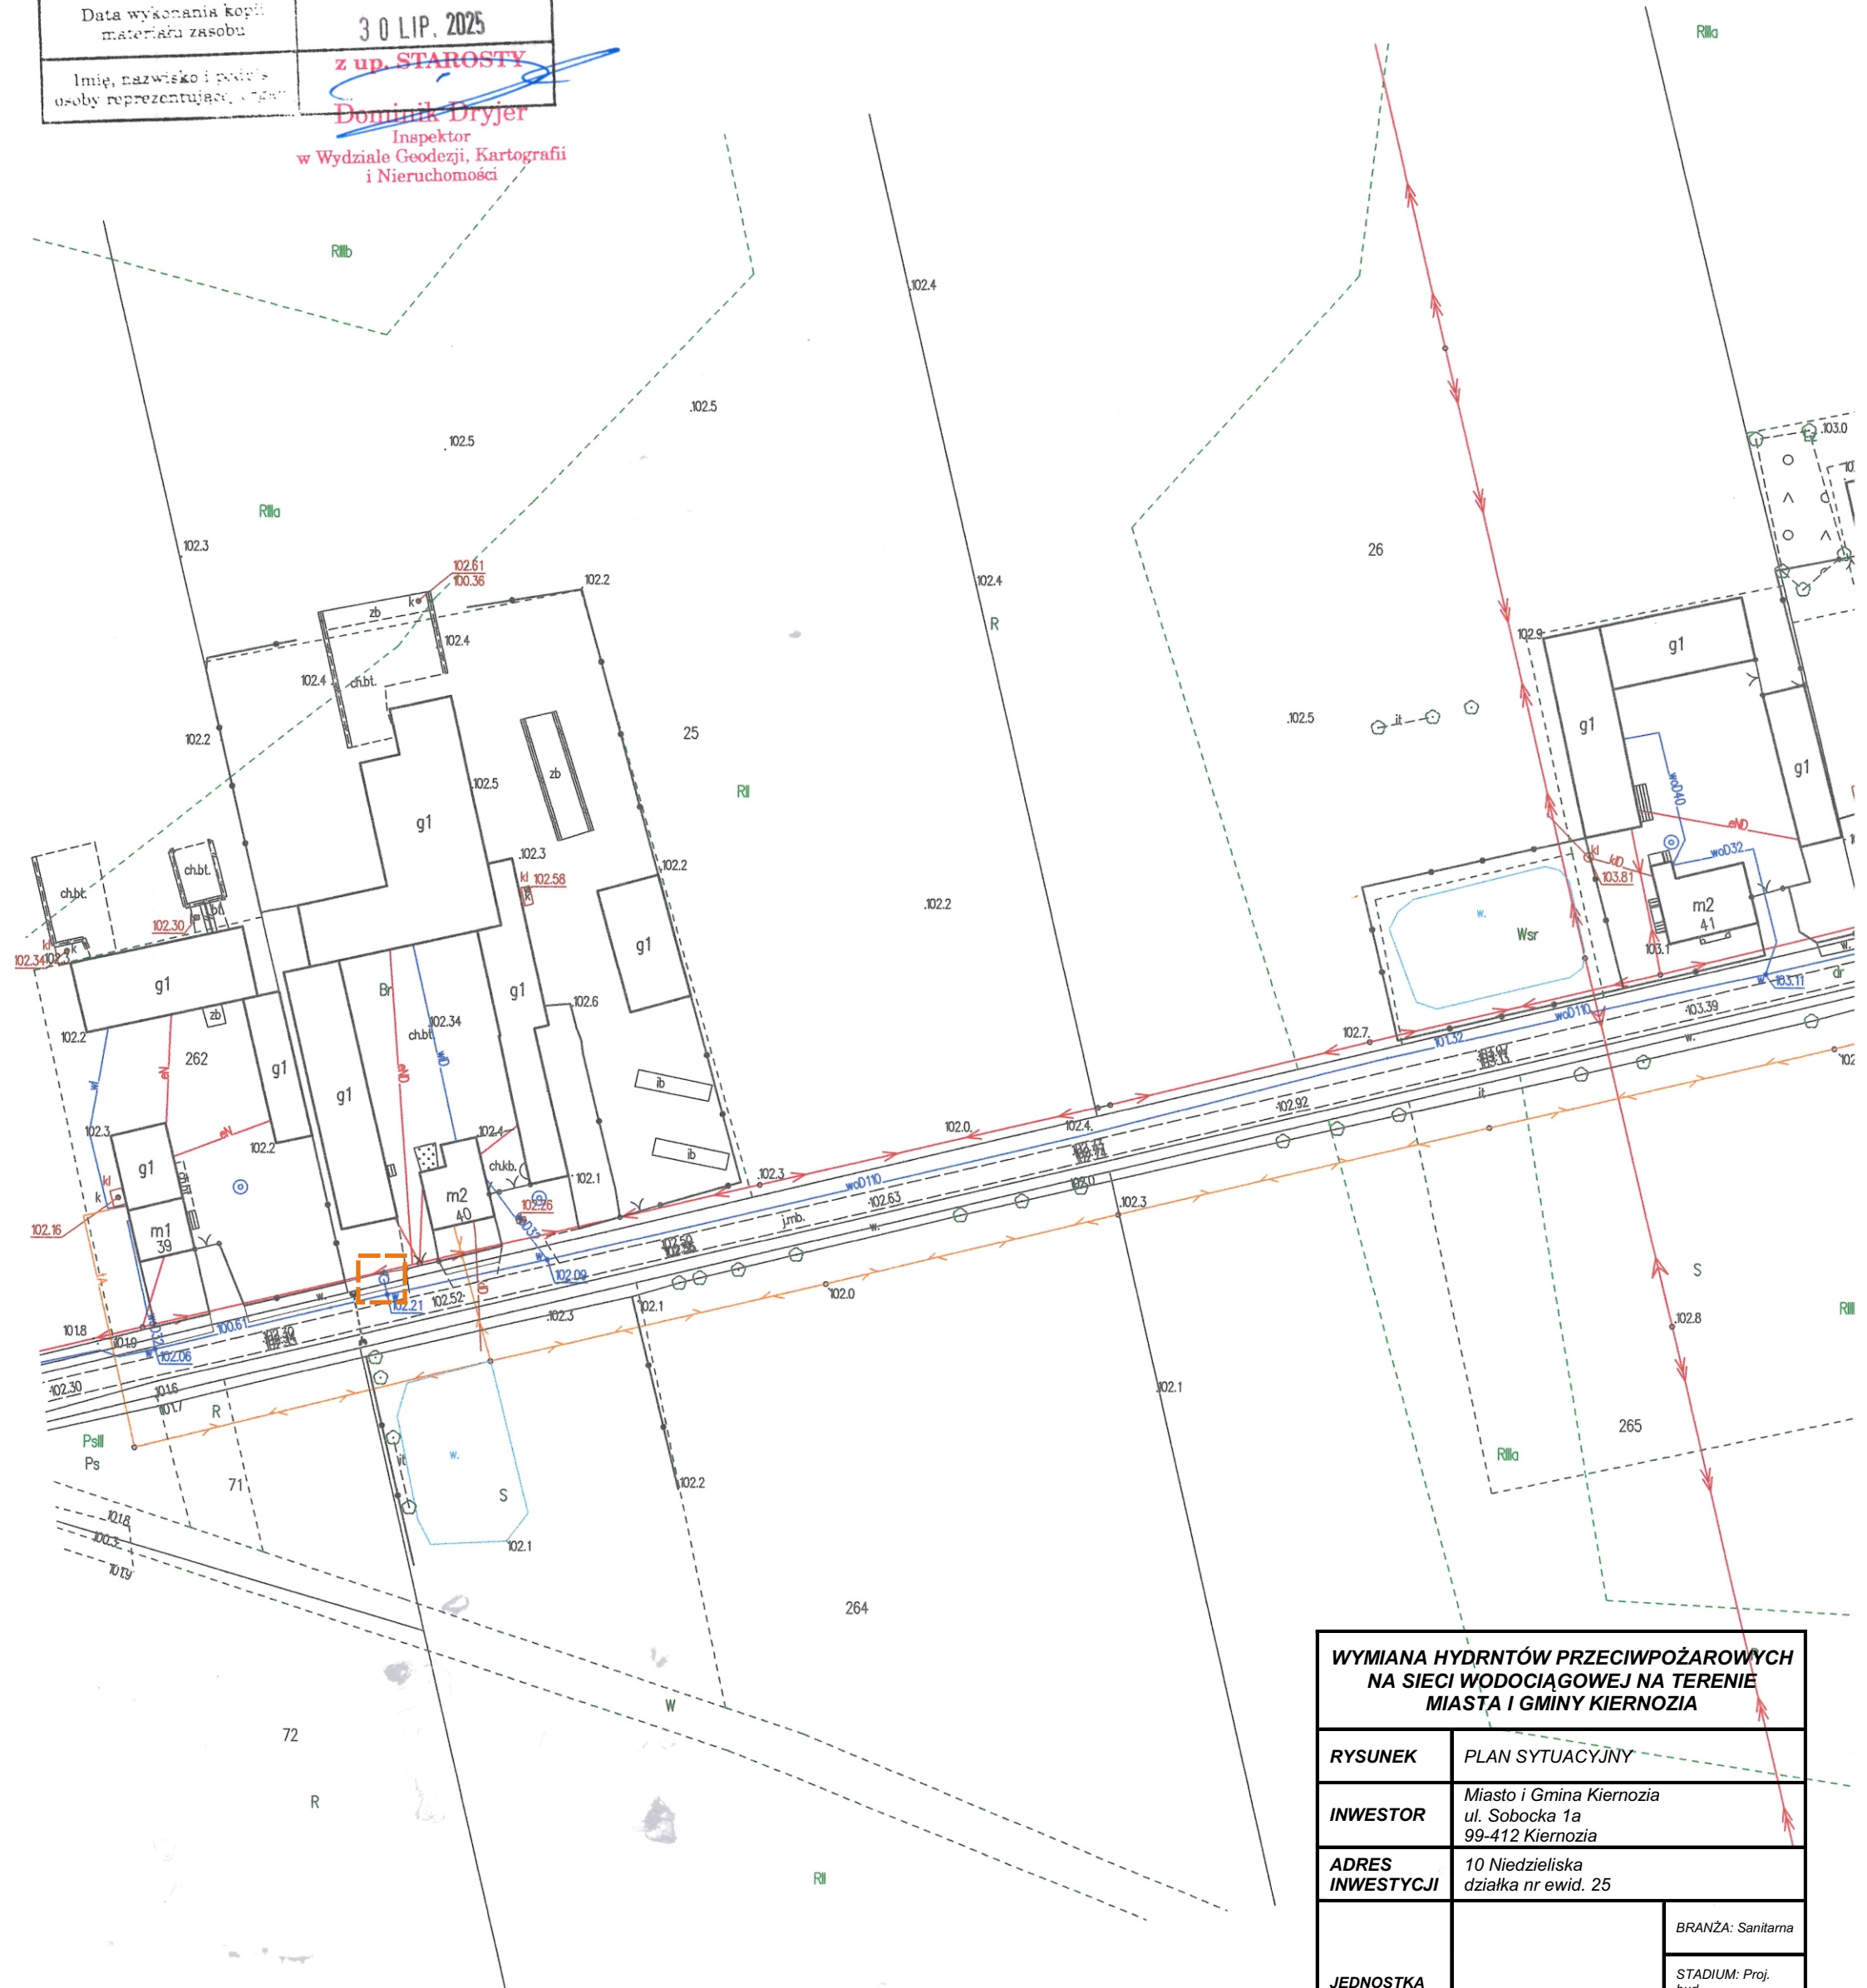

WYMIANA HYDRANTÓW PRZECIWPOŻAROWYCH NA SIECI WODOCIĄGOWEJ NA TERENIE MIASTA I GMINY KIERNOZIA		
RYSunEK	PLAN SYTUACYJNY	
INWESTOR	Miasto i Gmina Kiernozia ul. Sobocka 1a 99-412 Kiernozia	
ADRES INWESTYCJI	10 Niedzielska działka nr ewid. 25	
JEDNOSTKA PROJEKTOWA		BRANŻA: Sanitarna
		STADIUM: Proj. bud.
	SKALA: 1:1000	DATA: Sierpień 2025
		NR RYS. 7