


Województwo: łódzkie
Powiat: łowicki
Jednostka ewidencyjna: 100505_5 GKIERNOZIA
Obręb ewidencyjny: 10 NIEDZIELISKA

STAROSTWO POWIATOWE W ŁOWICZU
WYDZIAŁ GEODEZJI, KARTOGRAFII
I NIERUCHOMOŚCI
99-400 Łowicz, ul. Stanisławskiego 30
tel. (46) 811 53 78
e-mail: gkn@powiatlowicki.pl

KOPIA MAPY ZASADNICZEJ

Skala 1:1000

Nazwa organu prowadzącego państwowy zasób geodezyjny i kartograficzny	STAROSTA ŁOWICKI
Identyfikator ewidencyjny materiału zasobu	GKN.6642.2.1405.2 025
Nazwa materiału zasobu	Mapa zasadnicza
Data wykonania kopii materiału zasobu	23 LIP. 2025 Z UP. STAROSTY
Imię, nazwisko i podpis osoby reprezentującej	Dominik Dryjer Inspektor w Wydziale Geodezji, Kartografii i Nieruchomości

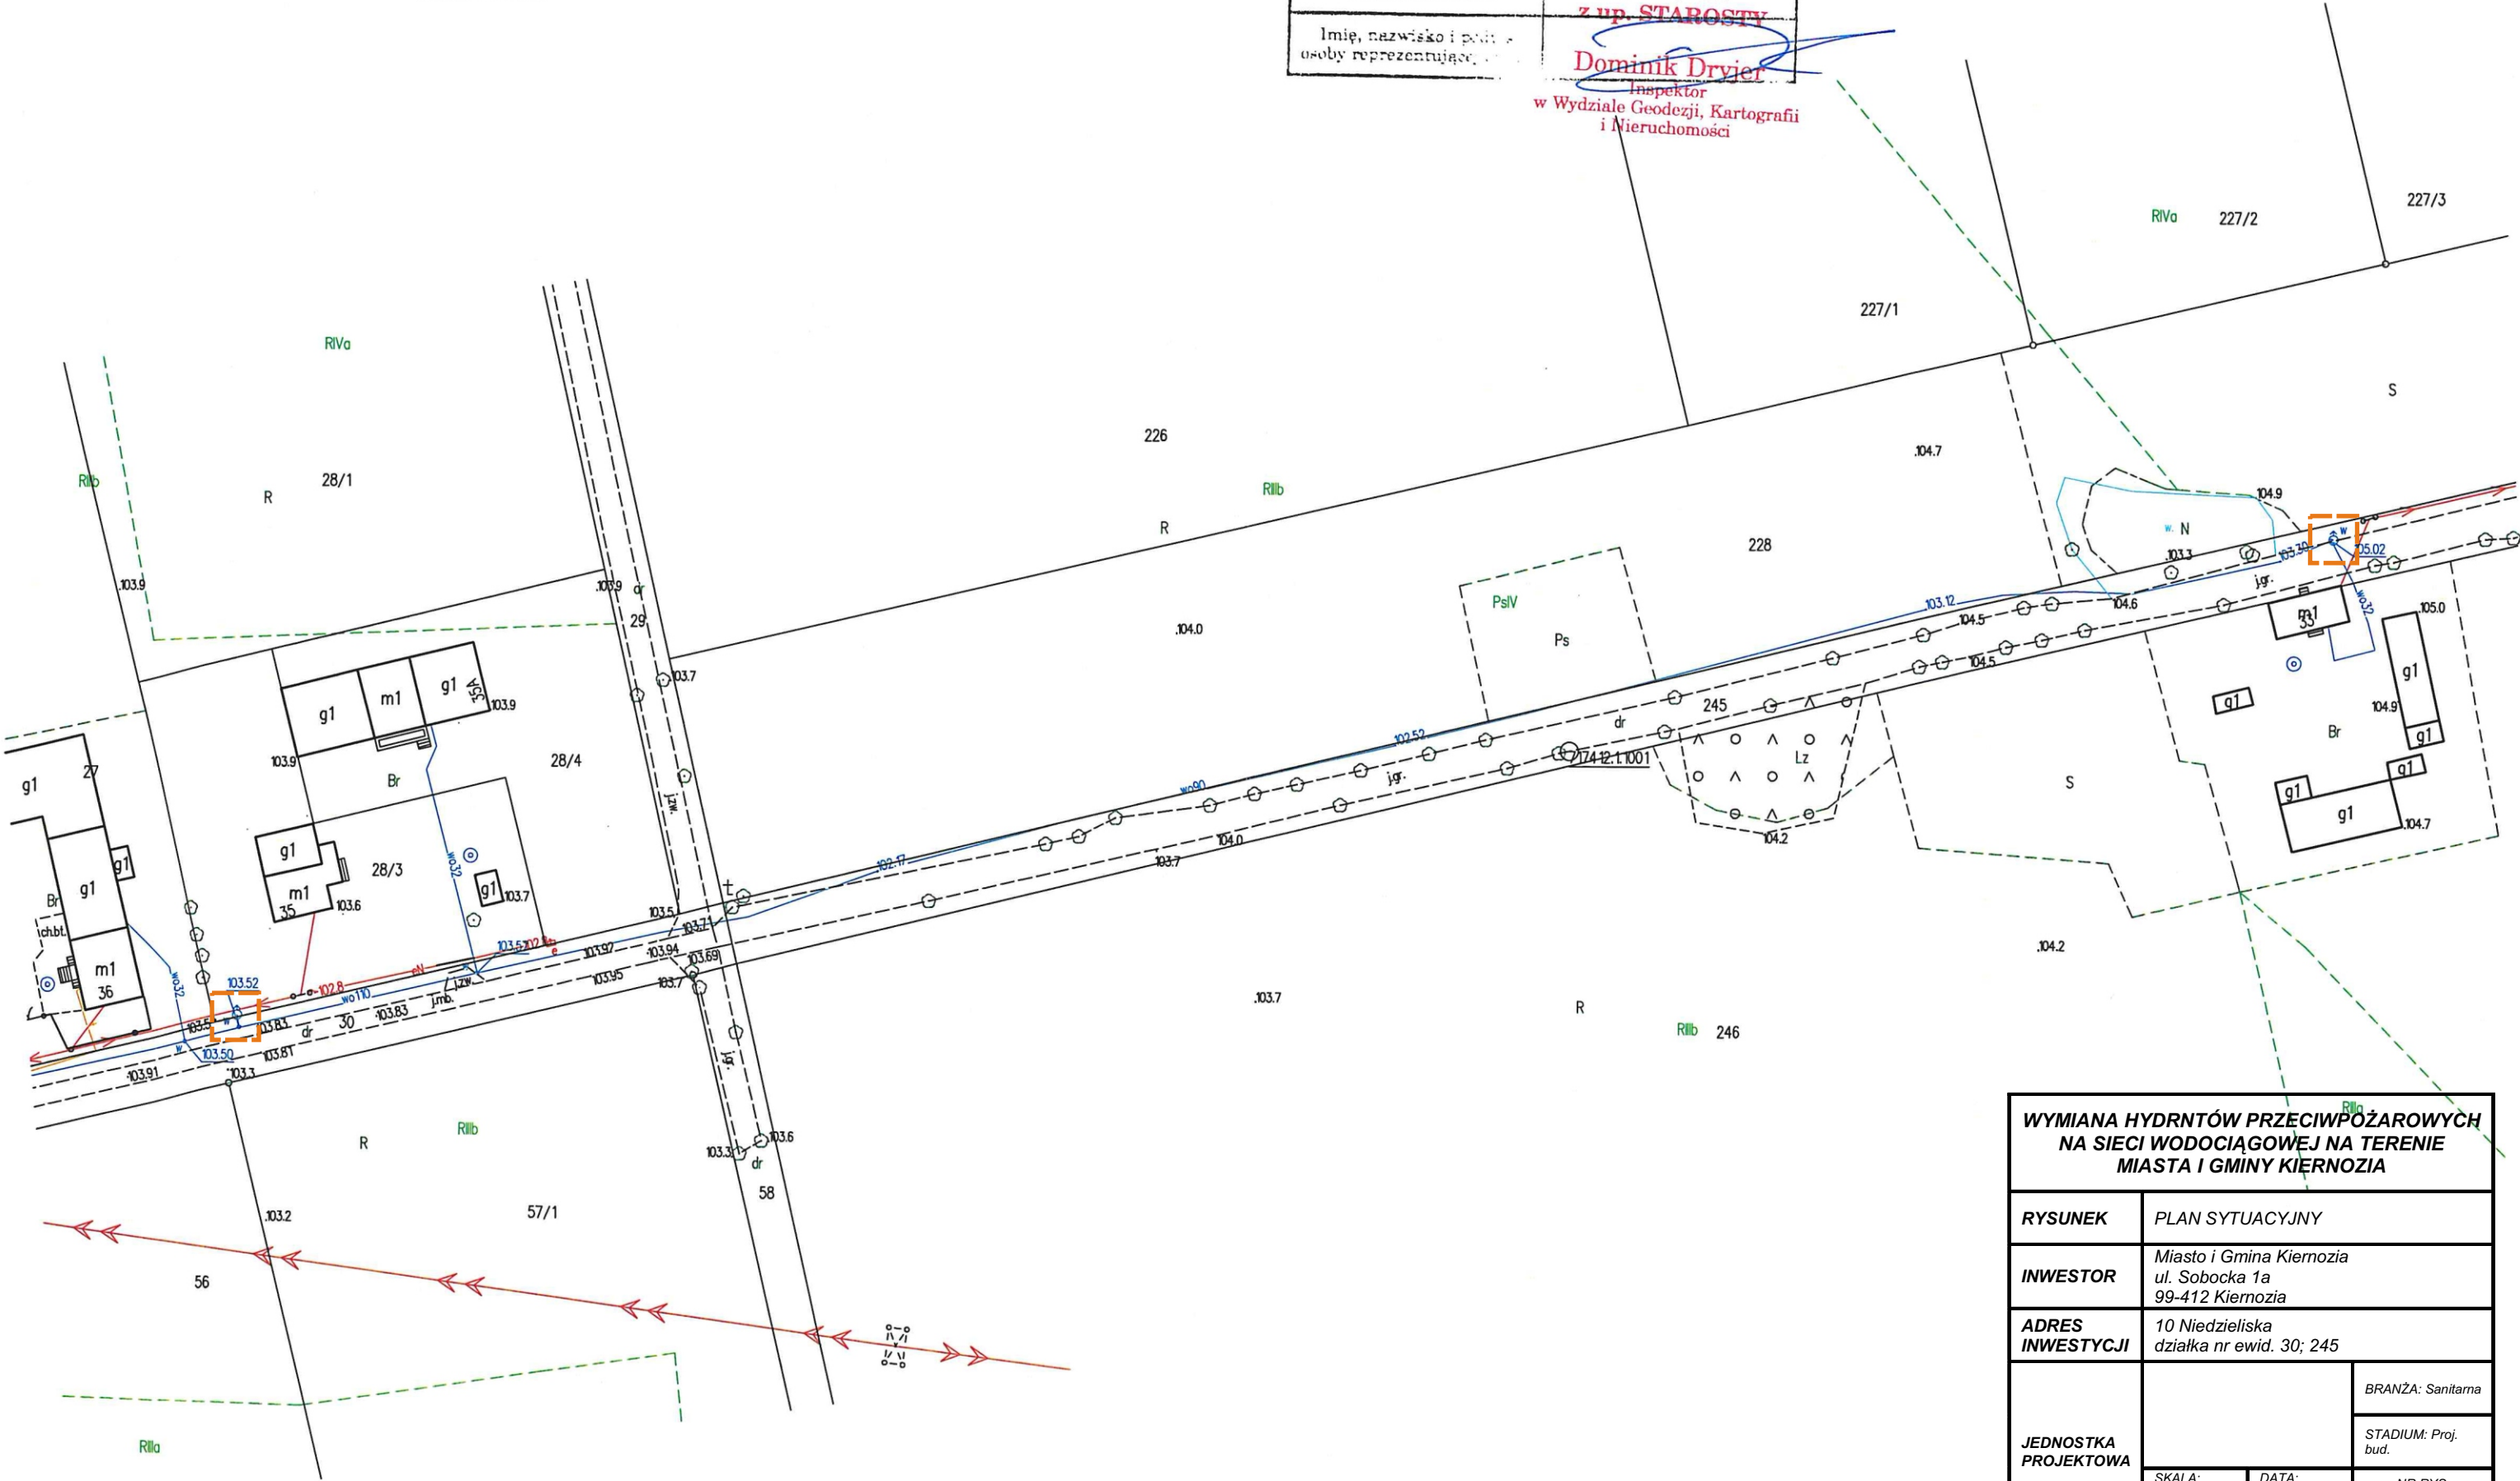

WYMIANA HYDRANTÓW PRZECIWPOŻAROWYCH NA SIECI WODOCIĄGOWEJ NA TERENIE MIASTA I GMINY KIERNOZIA			
RYSUNEK	PLAN SYTUACYJNY		
INWESTOR	Miasto i Gmina Kiernozia ul. Sobocka 1a 99-412 Kiernozia		
ADRES INWESTYCJI	10 Niedzieliska działka nr ewid. 30; 245		
JEDNOSTKA PROJEKTOWA			BRANŻA: Sanitarna
			STADIUM: Proj. bud.
	SKALA: 1:1000	DATA: Sierpień 2025	NR RYS. 8