

Województwo: łódzkie  
Powiat: łowicki  
Jednostka ewidencyjna: 100505\_5 GKIERNOZIA  
Obręb ewidencyjny: 10 NIEDZIELISKA


STAROSTWO POWIATOWE W ŁOWICZU  
WYDZIAŁ GEODEZJI, KARTOGRAFII  
I NIERUCHOMOŚCI  
99-400 Łowicz, ul. Stanisławskiego 30  
tel. (46) 811 53 78  
e-mail: gkn@powiatlowicki.pl

KOPIA MAPY ZASADNICZEJ

Skala 1:1000

Nazwa organu prowadzącego gminny zespół geodezyjny i kartograficzny	STAROSTA ŁOWICKI
Identyfikator ewidencyjny materiału zasobu	GKN.6692.2.1405.2025
Nazwa materiału zasobu	Mapa zasadnicza
Data wykonania kopii materiału zasobu	30 LIP. 2025
Imię, nazwisko i podpis osoby reprezentującej organ	<div>z up. STAROSTY</div> <div>Dominik Dryjer</div>

Inżynier  
w Wydziale Geodezji, Kartografii  
i Nieruchomości

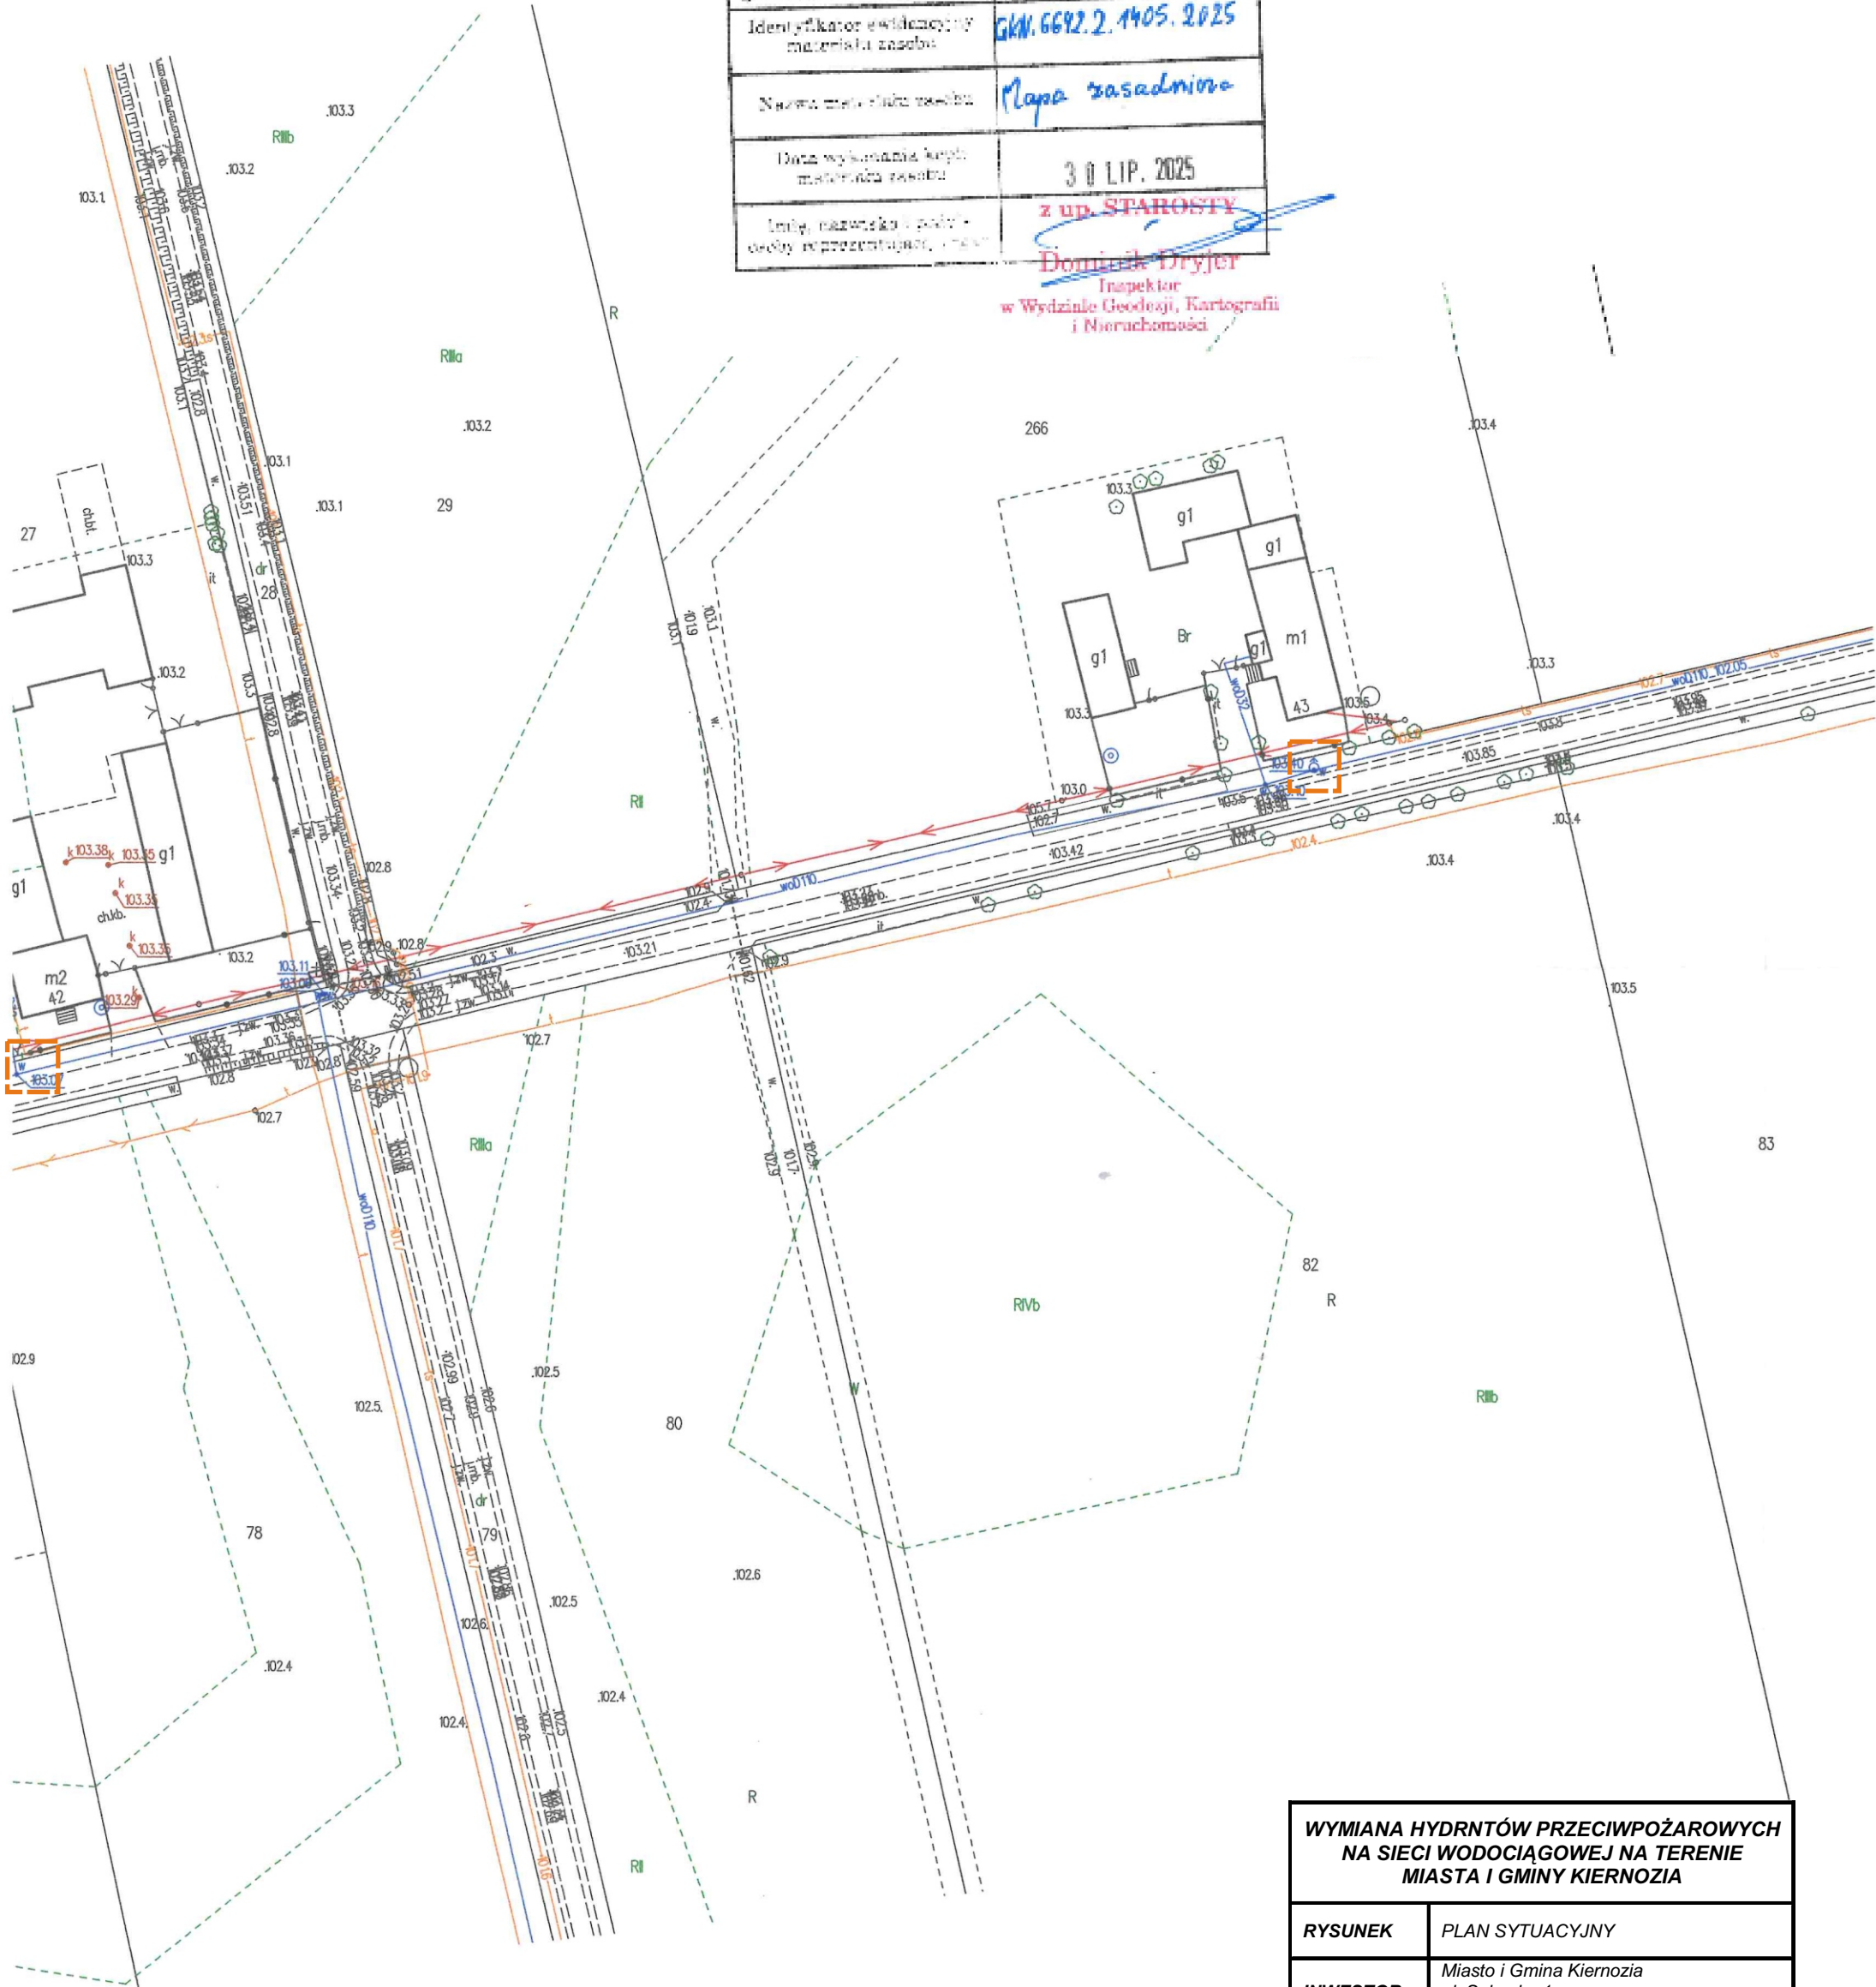

WYMIANA HYDRANTÓW PRZECIWPOŻAROWYCH NA SIECI WODOCIĄGOWEJ NA TERENIE MIASTA I GMINY KIERNOZIA			
RYSUNEK	PLAN SYTUACYJNY		
INWESTOR	Miasto i Gmina Kiernozia ul. Sobocka 1a 99-412 Kiernozia		
ADRES INWESTYCJI	10 Niedzieliska działka nr ewid. 59		
JEDNOSTKA PROJEKTOWA			BRANŻA: Sanitarna
			STADIUM: Proj. bud.
	SKALA: 1:1000	DATA: Sierpień 2025	NR RYS. <b>9</b>