

Sporządził: Jarosław Stefański

Województwo: łódzkie

Powiat: łowicki

Jednostka ewidencyjna: 100505_5 GKIERNOZIA

Obręb ewidencyjny: 11 OSINY


STAROSTWO POWIATOWE W ŁOWICZU
WYDZIAŁ GEODEZJI, KARTOGRAFII
I NIERUCHOMOŚCI
99-400 Łowicz, ul. Stanisławskiego 30
tel. (46) 811 53 78
e-mail: gkn@powiatlowicki.pl

KOPIA MAPY ZASADNICZEJ

Skala 1:500

Nazwa organu prowadzącego państwowy zasób geodezyjny i kartograficzny	STAROSTA ŁOWICKI
Identyfikator ewidencyjny materiału zasobu	GKN.6642.2.1405.2025
Nazwa materiału zasobu	Mapa zasadnicza
Data wykonania kopii materiału zasobu	30 LIP. 2025
Imię, nazwisko i podpis osoby reprezentującej organ	z up. STAROSTY Dominik Dryjer Inspektor w Wydziale Geodezji, Kartografii i Nieruchomości

Inspektor
w Wydziale Geodezji, Kartografii
i Nieruchomości

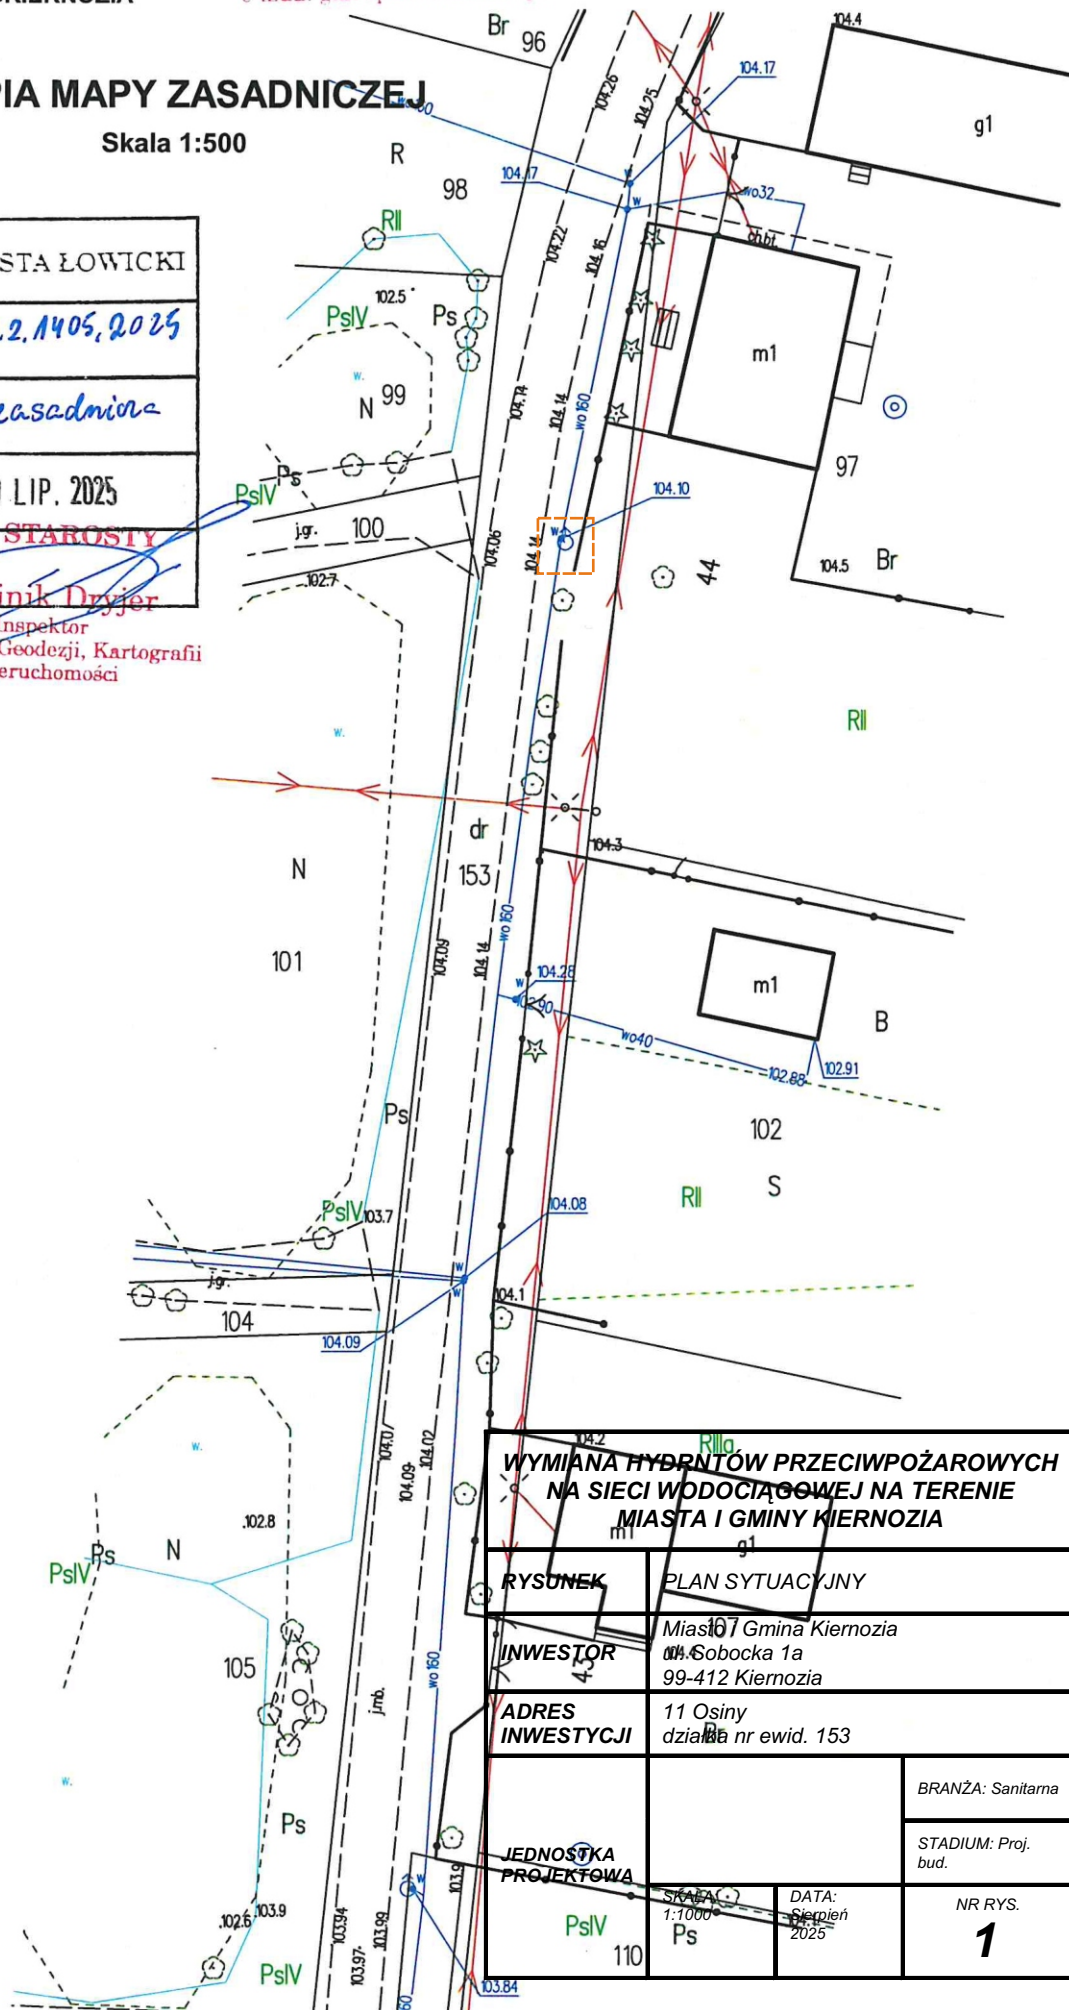

WYMIANA HYDRANTÓW PRZECIWPOŻAROWYCH NA SIECI WODOCIĄGOWEJ NA TERENIE MIASTA I GMINY KIERNOZIA

RYSUNEK

PLAN SYTUACYJNY

INWESTOR

Miasto Gmina Kiernozia
ul. Sobocka 1a
99-412 Kiernozia

ADRES
INWESTYCJI

11 Osiny
działka nr ewid. 153

JEDNOSTKA
PROJEKTOWA

Skala:
1:1000
Ps

DATA:
11.10.2025

BRANŻA: Sanitarna

STADIUM: Proj.
bud.

NR RYS.

1