

Województwo: łódzkie

Powiat: łowicki

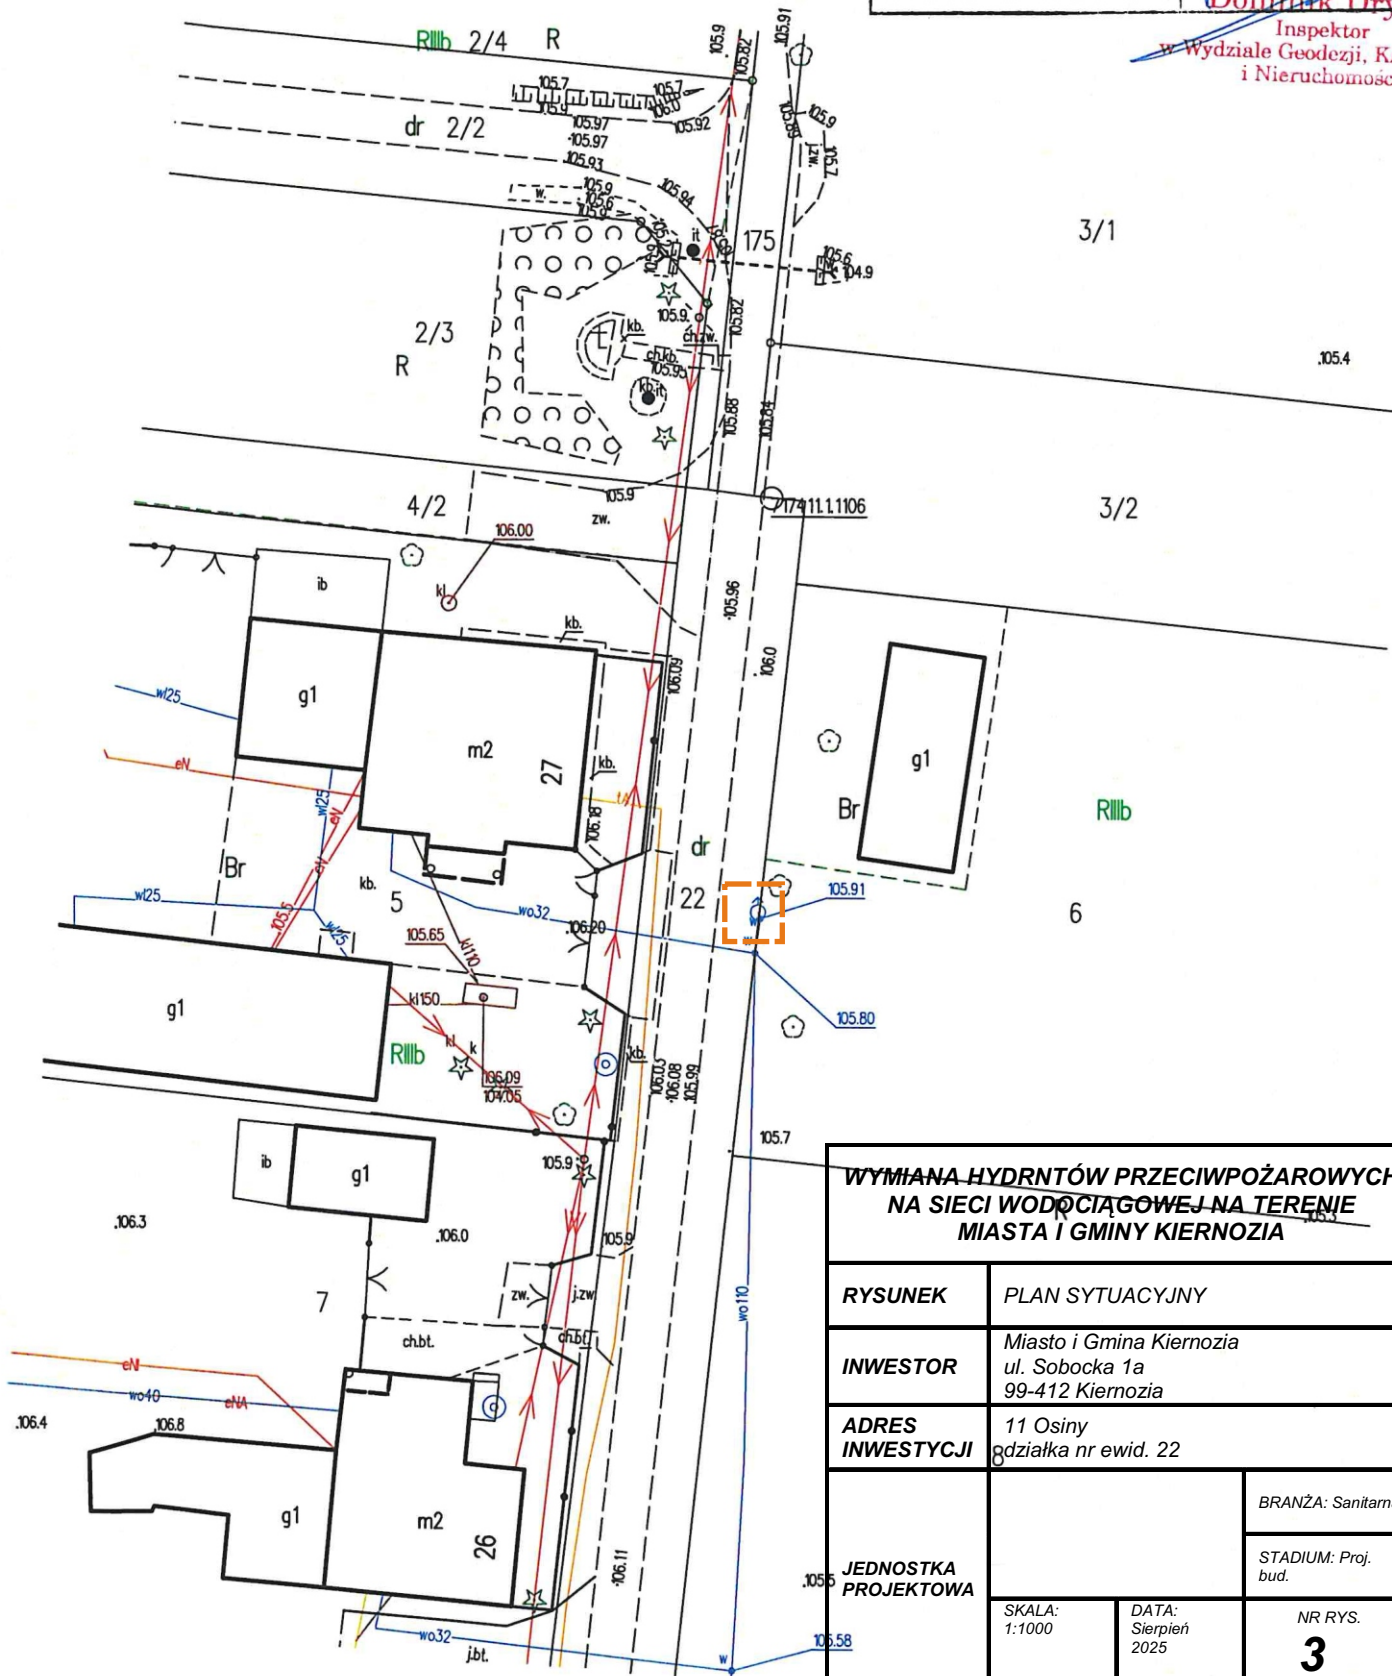
Jednostka ewidencyjna: 100505_5 GKIERNOZIA

Obręb ewidencyjny: 11 OSINY

KOPIA MAPY ZASADNICZEJ

Skala 1:500

Nazwa organu prowadzącego państwowy zasób geodezyjny i kartograficzny	STAROSTA ŁOWICKI
Identyfikator ewidencyjny materiału zasobu	GKN.6642.2.1405.2025
Nazwa materiału zasobu	Mapa zasadnicza
Data wykonania kopii materiału zasobu	05 SIE. 2025
Imię, nazwisko i pozycja osoby reprezentującej	z up. STARCISTY Dominik Dryjer

Inspektor
w Wydziale Geodezji, Kartografii
i NieruchomościWYMIANA HYDRANTÓW PRZECIWOPOŻAROWYCH
NA SIECI WODOCİĄGOWEJ NA TERENIE
MIASTA I GMINY KIERNOZIA

RYSUNEK	PLAN SYTUACYJNY		
INWESTOR	Miasto i Gmina Kiernozia ul. Sobocka 1a 99-412 Kiernozia		
ADRES INWESTYCJI	11 Osiny gdziółka nr ewid. 22		
JEDNOSTKA PROJEKTOWA			BRANŻA: Sanitarna
			STADIUM: Proj. bud.
SKALA: 1:1000	DATA: Sierpień 2025	NR RYS. 3	