


STAROSTWO POWIATOWE W ŁOWICZU
WYDZIAŁ GEODEZJI, KARTOGRAFII
I NIERUCHOMOŚCI
99-400 Łowicz, ul. Stanisławskiego 30
tel. (46) 811 53 78
e-mail: gkn@powiatlowicki.pl

Skala 1:1000

Nazwa organu prowadzącego państwowy zasób geodezyjny i kartograficzny	STAROSTA ŁOWICKI
Identyfikator ewidencyjny materiału zasobu	GKN, GG42.2.1405.2025
Nazwa materiału zasobu	Mapa zasadnicza
Data wykonania kopii materiału zasobu	23 LIP. 2025
Imię, nazwisko i pozycja osoby reprezentującej organ	z up. STAROSTY Dominik Dryver

Inspektor
w Wydziale Geodezji, Kartografii
i Nieruchomości

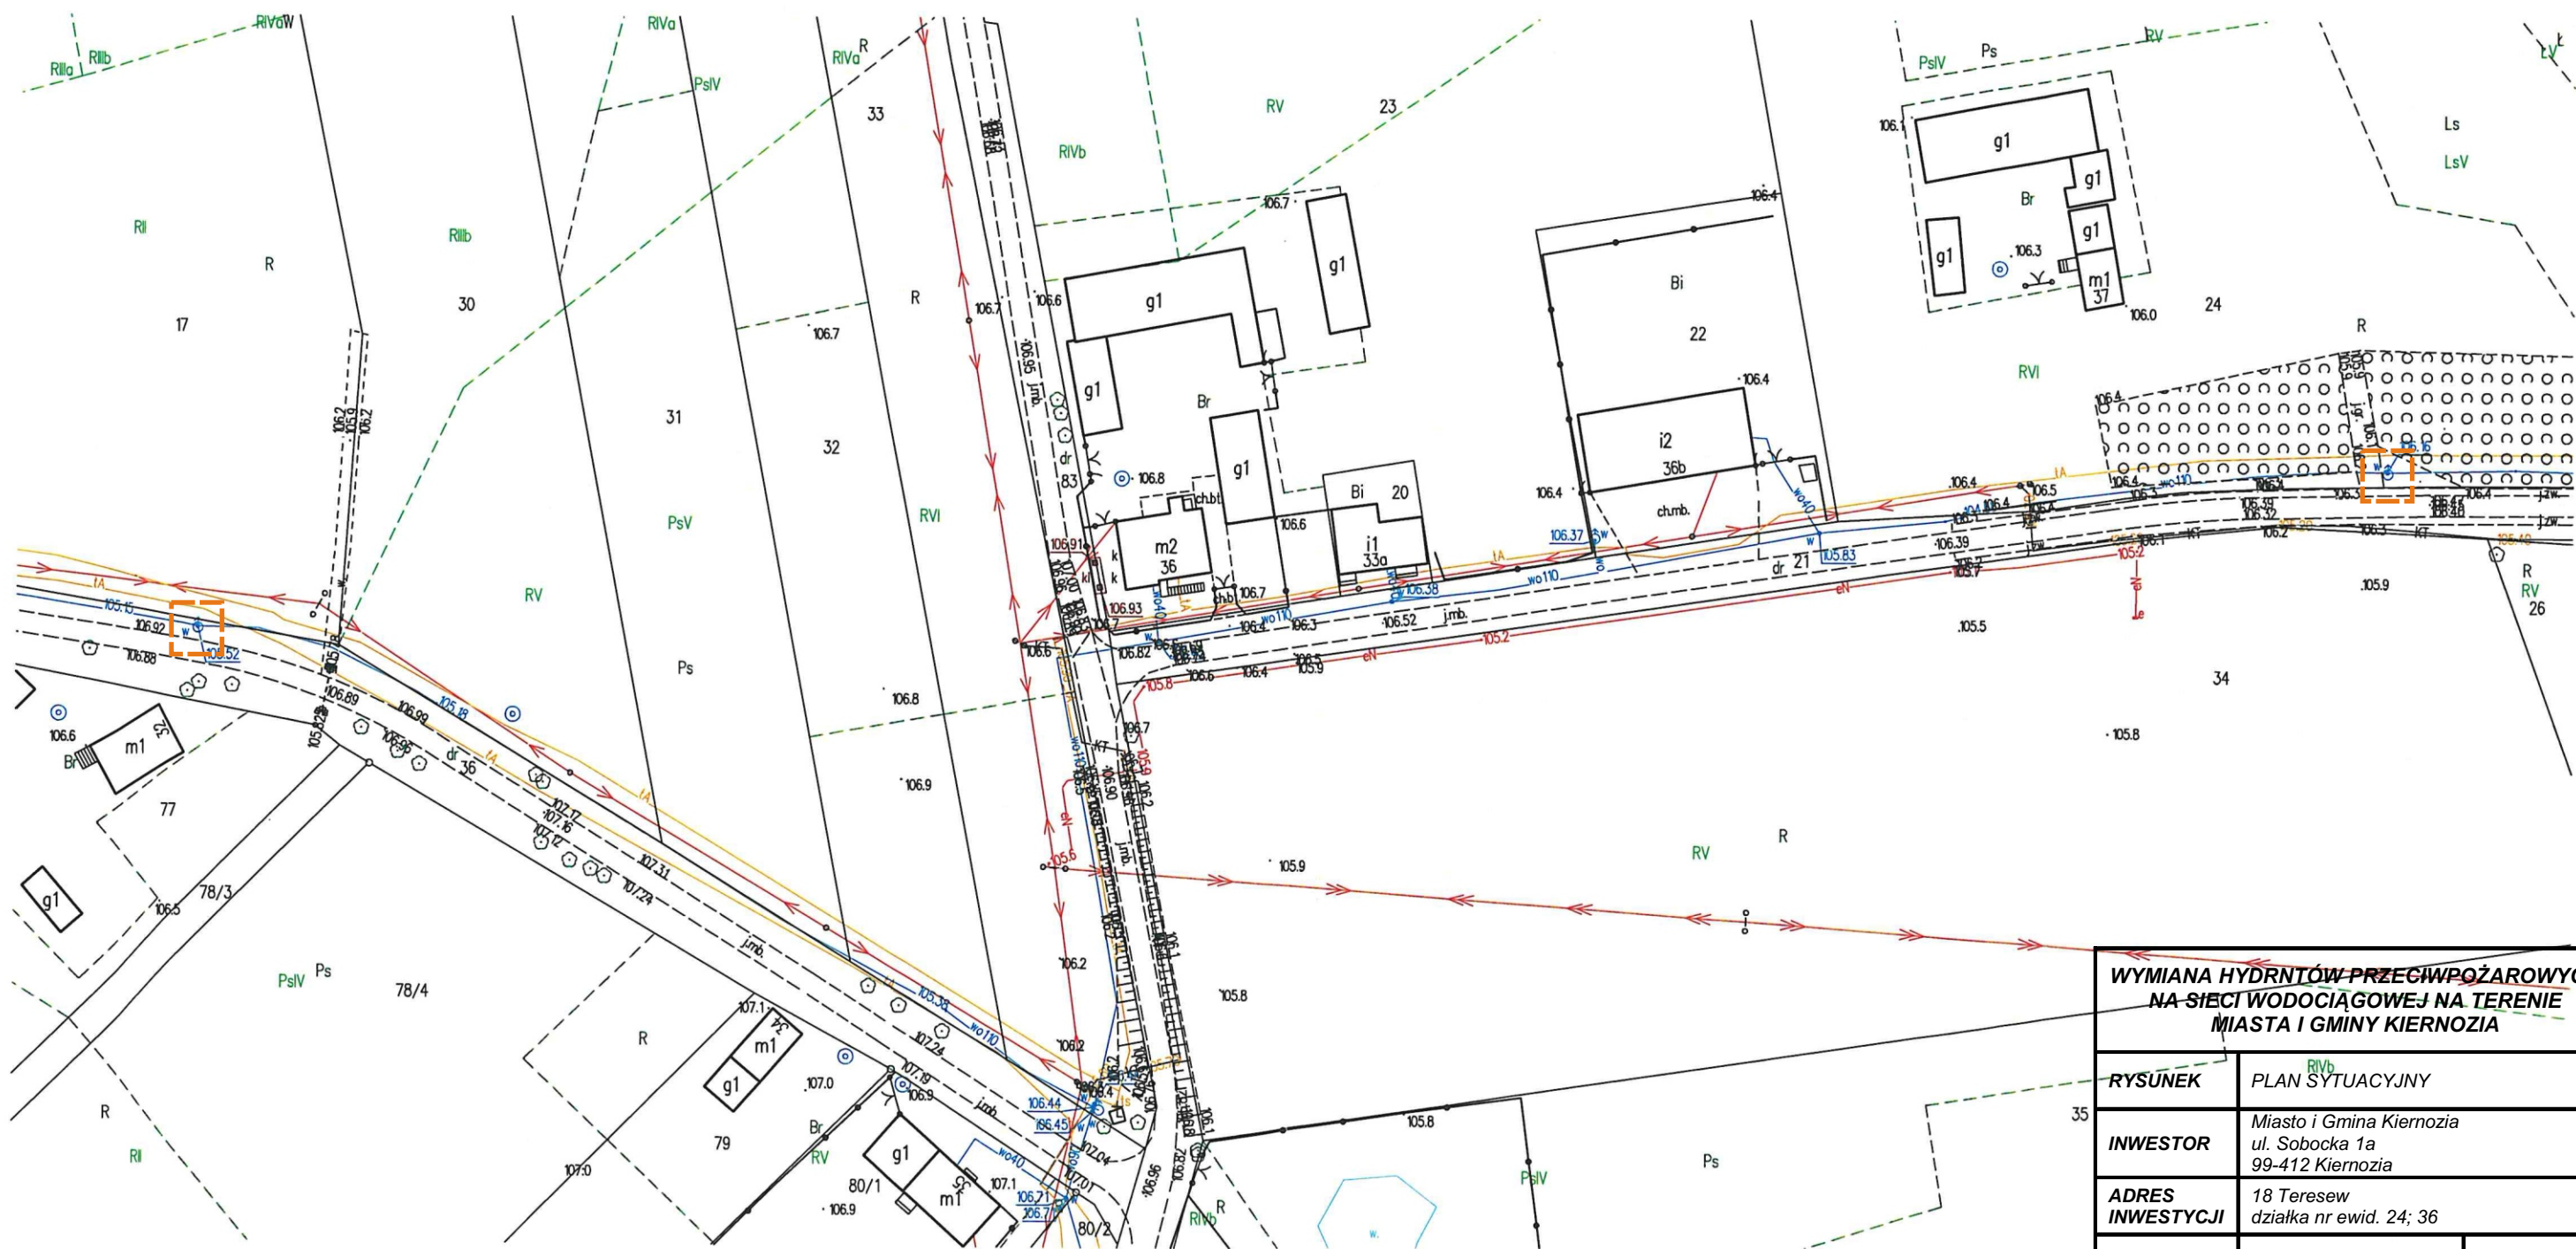

WYMIANA HYDRNTÓW PRZECIWOPOŻAROWYCH NA SIEĆ WODOCIĄGOWEJ NA TERENIE MIASTA I GMINY KIERNOZIA			
RYSUNEK	PLAN SYTUACYJNY		
INWESTOR	Miasto i Gmina Kiernozia ul. Sobocka 1a 99-412 Kiernozia		
ADRES INWESTYCJI	18 Teresew działka nr ewid. 24; 36		
JEDNOSTKA PROJEKTOWA		BRANŻA: Sanitarna	
		STADIUM: Proj. bud.	
	SKALA: 1:1000	DATA: Sierpień 2025	NR RYS. 1