


Skala 1:500

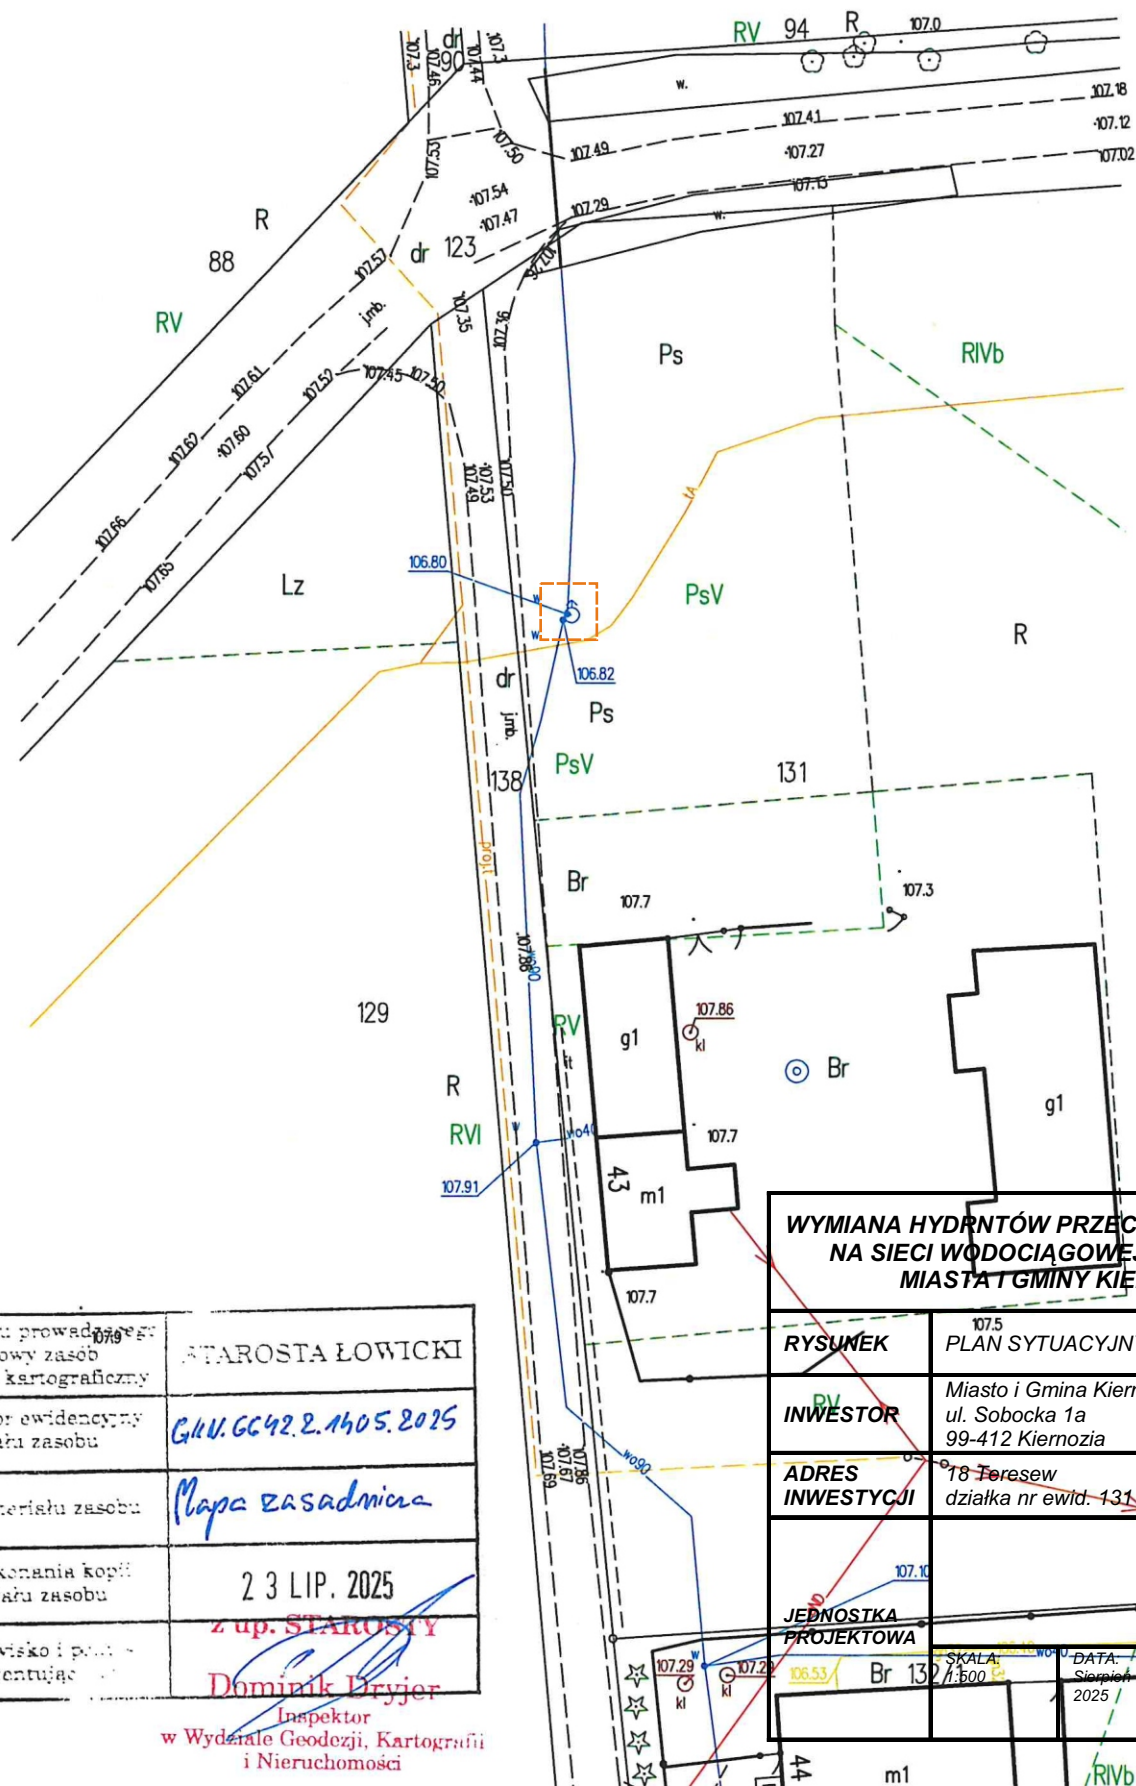

Nazwa organu prowadzącego państwowy zasób geodezyjny i kartograficzny	STAROSTA ŁOWICKI
Identyfikator ewidencyjny materiału zasobu	GKU.GC42.2.1405.2025
Nazwa materiału zasobu	Mapa zasadnicza
Data wykonania kopii materiału zasobu	2 3 LIP. 2025
Imię, nazwisko i pozycja osoby reprezentującej	z up. STAROSTY Dominik Brzyski

Inspektor
w Wydziale Geodezji, Kartografii
i Nieruchomości

WYMIANA HYDRANTÓW PRZECIWOPOŻAROWYCH NA SIECI WODOCIĄGOWEJ NA TERENIE MIASTA I GMINY KIERNOZIA	
RYSUNEK	107.5 PLAN SYTUACYJNY
INWESTOR	Miasto i Gmina Kiernozia ul. Sobocka 1a 99-412 Kiernozia
ADRES INWESTYCJI	18 Teresew działka nr ewid. 131
JEDNOSTKA PROJEKTOWA	BRANŻA: Sanitarna STADIUM: Proj. bud.
Br 131	NR RYS. 2