


Obręb ewidencyjny: 2 BROADNE TOWARZYSTWO

STAROSTWO POWIATOWE W ŁOWICZU
WYDZIAŁ GEODEZJI, KARTOGRAFII
I NIERUCHOMOŚCI
99-400 Łowicz, ul. Stanisławskiego 30
tel. (46) 811 53 78
e-mail: gkn@powiat.łowicki.pl

KOPIA MAPY ZASADNICZEJ

Skala 1:500

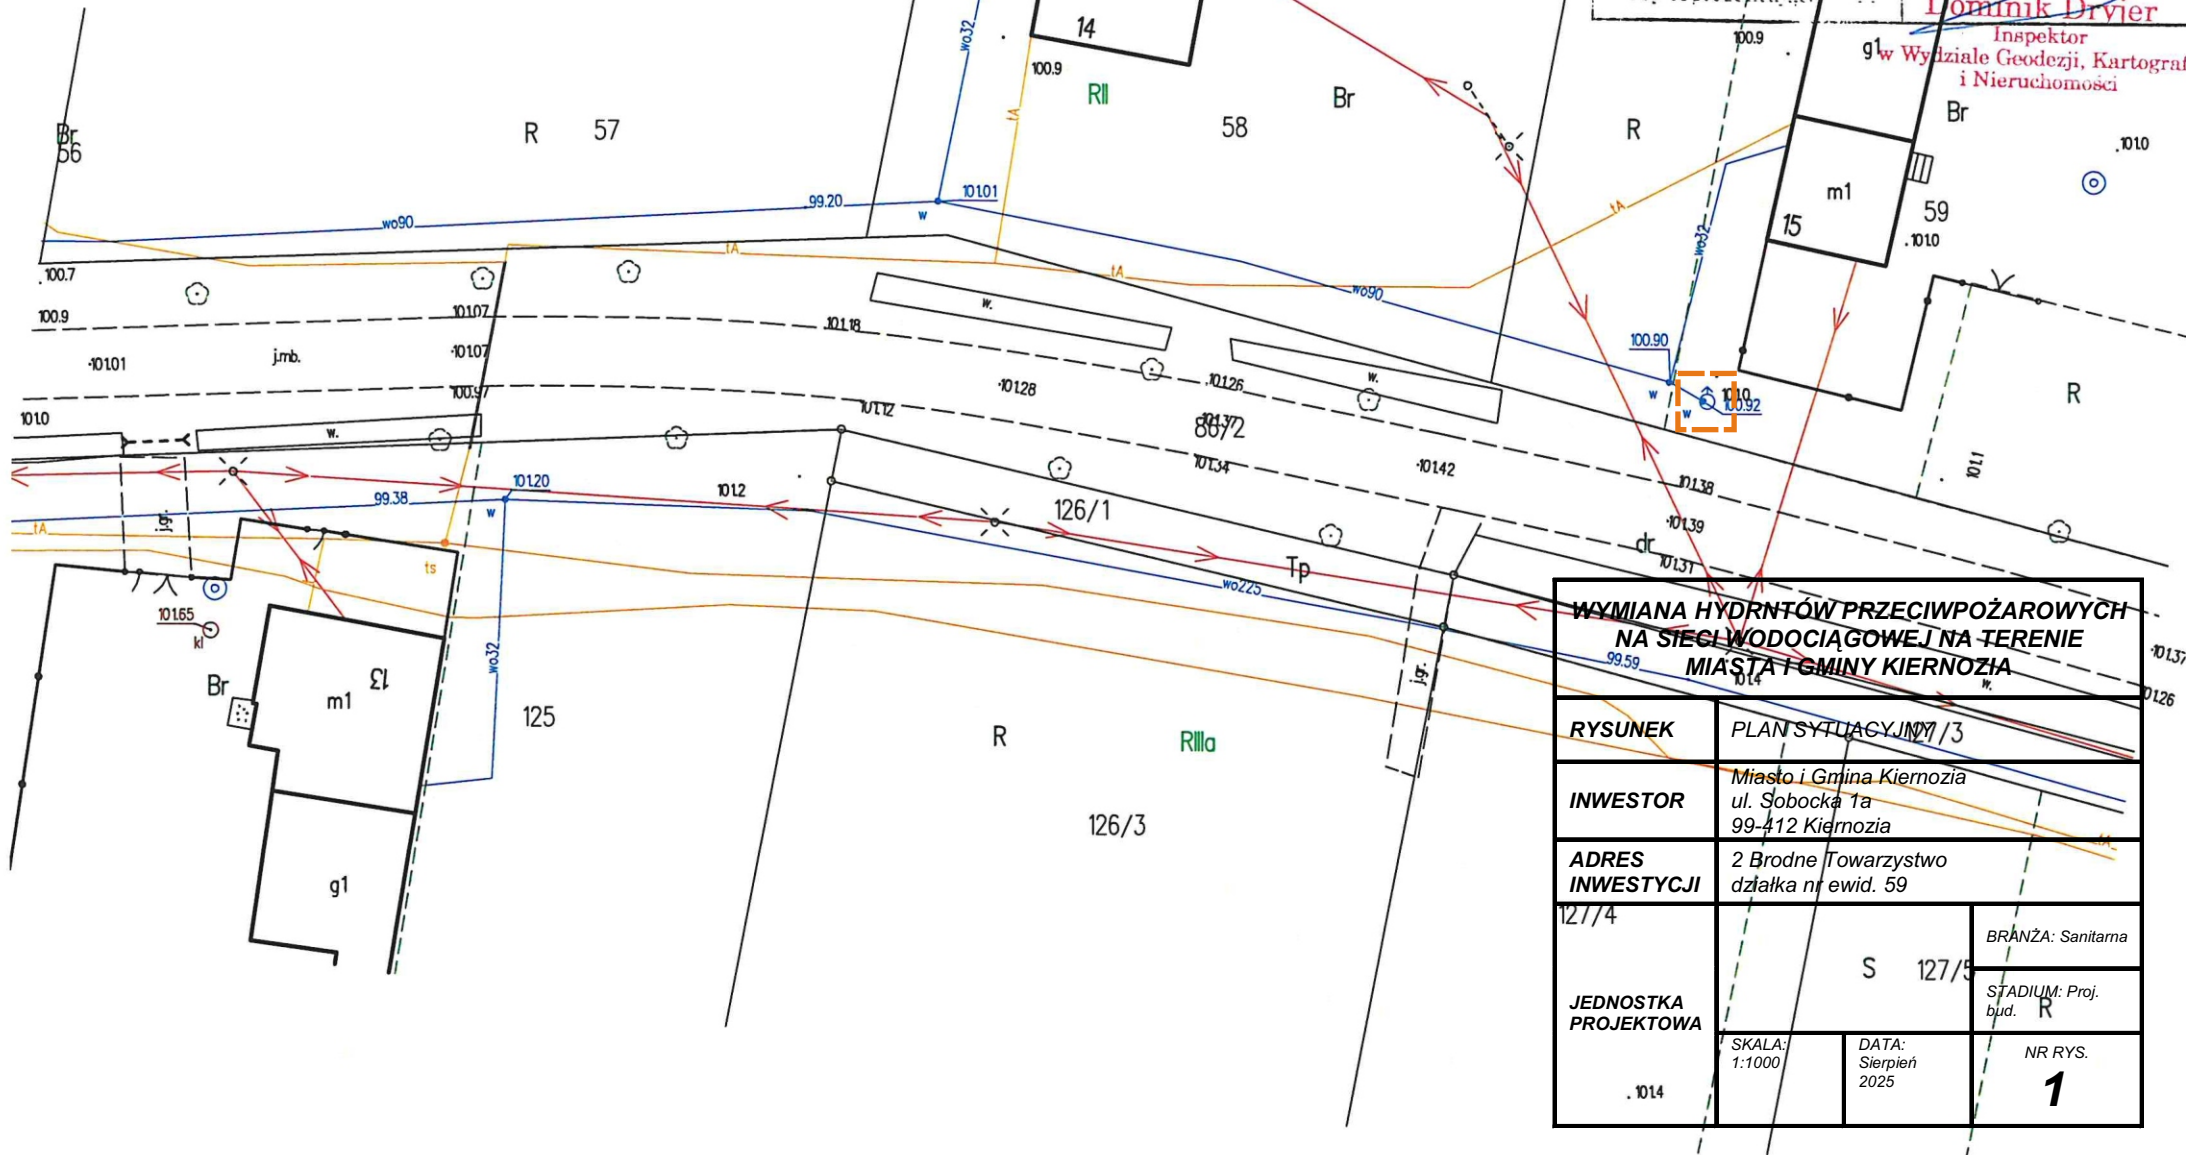

Nazwa organu prowadzącego państwowy zasób geodezyjny i kartograficzny	STAROSTA ŁOWICKI
Identyfikator ewidencyjny materiału zasobu	GKN.GC42.2.1405.2025
Nazwa materiału zasobu	Mapa zasadnicza
Data wykonania kopii materiału zasobu	23 LIP. 2025 z up. STAROSTY
Imię, nazwisko i pozycja osoby reprezentującej	Dominik Dryver

Inspektor
Wydziałe Geodezji, Kartograf
i Nieruchomości

WYMIANA HYDRANTÓW PRZECIWPOŻAROWYCH NA SIECI WODOCIAGOWEJ NA TERENIE MIASTA I GMINY KIERNOZIA			
RYSunEK	PLAN SYTUACYJNY 7/3		
INWESTOR	Miasto i Gmina Kiernozia ul. Sobocka 1a 99-412 Kiernozia		
ADRES INWESTYCJI	2 Brodne Towarzystwo działka nr ewid. 59		
127/4	S 127/5		BRANŻA: Sanitarna
JEDNOSTKA PROJEKTOWA			STADIUM: Proj. bud. R
	SKALA: 1:1000	DATA: Sierpień 2025	NR RYS. 1