Sporzadził: Jarosław Stefański

Województwo: **łódzkie**
Powiat: **łowicki**
Jednostka ewidencyjna: **100505_5 GKIERNOZIA**
Obręb ewidencyjny: **2 BRODNE TOWARZYSTWO**

STAROSTWO POWIATOWE W ŁOWICZU
WYDZIAŁ GEODEZJI, KARTOGRAFII I NIERUCHOMOŚCI
99-400 Łowicz, ul. Stanisławskiego 30
tel. (46) 811 53 78
e-mail: gkn@powiatlowicki.pl

KOPIA MAPY ZASADNICZEJ

Skala 1:500

Nazwa organu prowadzącego państwowy zasób geodezyjny i kartograficzny	STAROSTA ŁOWICKI
Identyfikator ewidencyjny materiału zasobu	GKN.6642.2.1658.2025
Nazwa materiału zasobu	Mapa zasadnicza
Data wykonania kopii materiału zasobu	19 SIE. 2025
Imię, nazwisko i podpis osoby reprezentującej	z up. STAROSTY Żaneta Fijałkowska-Olba Kierownik Powiatowego Ośrodka Dokumentacji Geodezyjnej i Kartograficznej

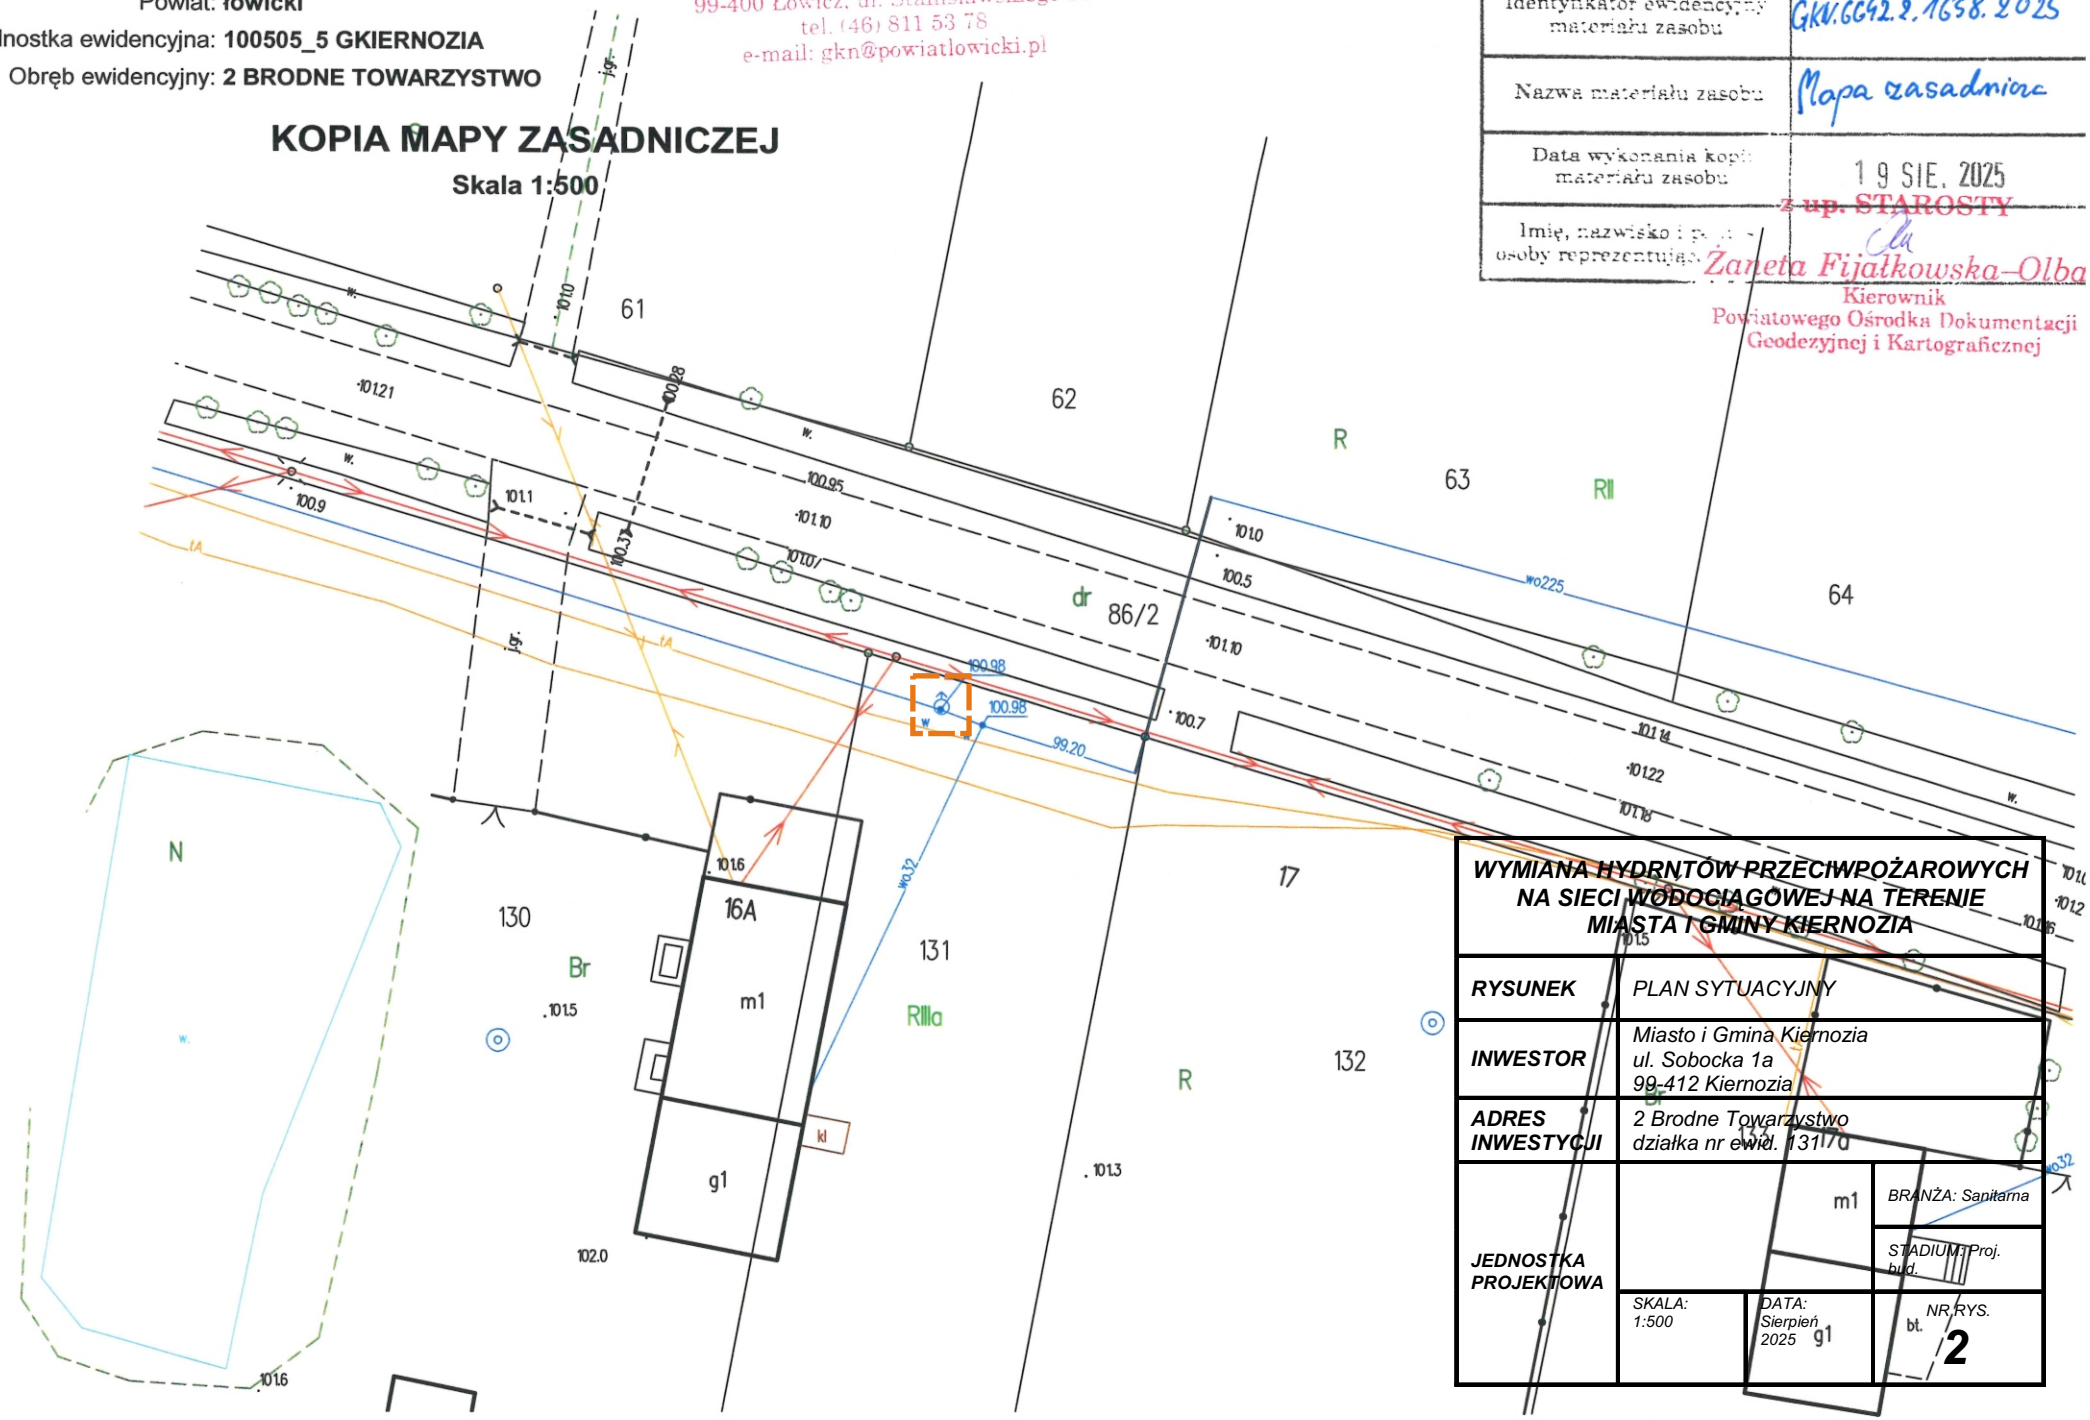

WYMIANA HYDRNTÓW PRZECIWPOŻAROWYCH NA SIECI WODOCIĄGOWEJ NA TERENIE MIASTA I GMINY KIERNOZIA	
RYSUNEK	*PLAN SYTUACYJNY*
INWESTOR	*Miasto i Gmina Kiernozia* *ul. Sobocka 1a* *99-412 Kiernozia*
ADRES INWESTYCJI	*2 Brodne Towarzystwo* *działka nr ewid. 131/1*
JEDNOSTKA PROJEKTOWA	*BRANŻA: Sanitarna* *STADIUM: Proj. bud.* *SKALA: 1:500* *DATA: Sierpień 2025* *NR RYS.* bt. **2**