

Sporządził: Jarosław Stefański

Województwo: łódzkie

Powiat: łowicki

Jednostka ewidencyjna: 100505_5 GKIERNOZIA

Obręb ewidencyjny: 2 BRODNE TOWARZYSTWO


STAROSTWO POWIATOWE W ŁOWICZU
WYDZIAŁ GEODEZJI, KARTOGRAFII
I NIERUCHOMOŚCI
99-400 Łowicz, ul. Stanisławskiego 30
tel. (46) 811 53 78
e-mail: gkn@powiatlowicki.pl

Nazwa organu prowadzącego państwowy zasób geodezyjny i kartograficzny	STAROSTA ŁOWICKI
Identyfikator ewidencyjny materiału zasobu	GKN.GG42.2.1405.2025
Nazwa materiału zasobu	Mapa zasadnicza
Data wykonania kopii materiału zasobu	23 LIP. 2025
Imię, nazwisko i podpis osoby reprezentującej organ	z up. STAROSTY Dominik Dryjer

Inspektor
w Wydziale Geodezji, Kartografii
i Nieruchomości

KOPIA MAPY ZASADNICZEJ

Skala 1:500

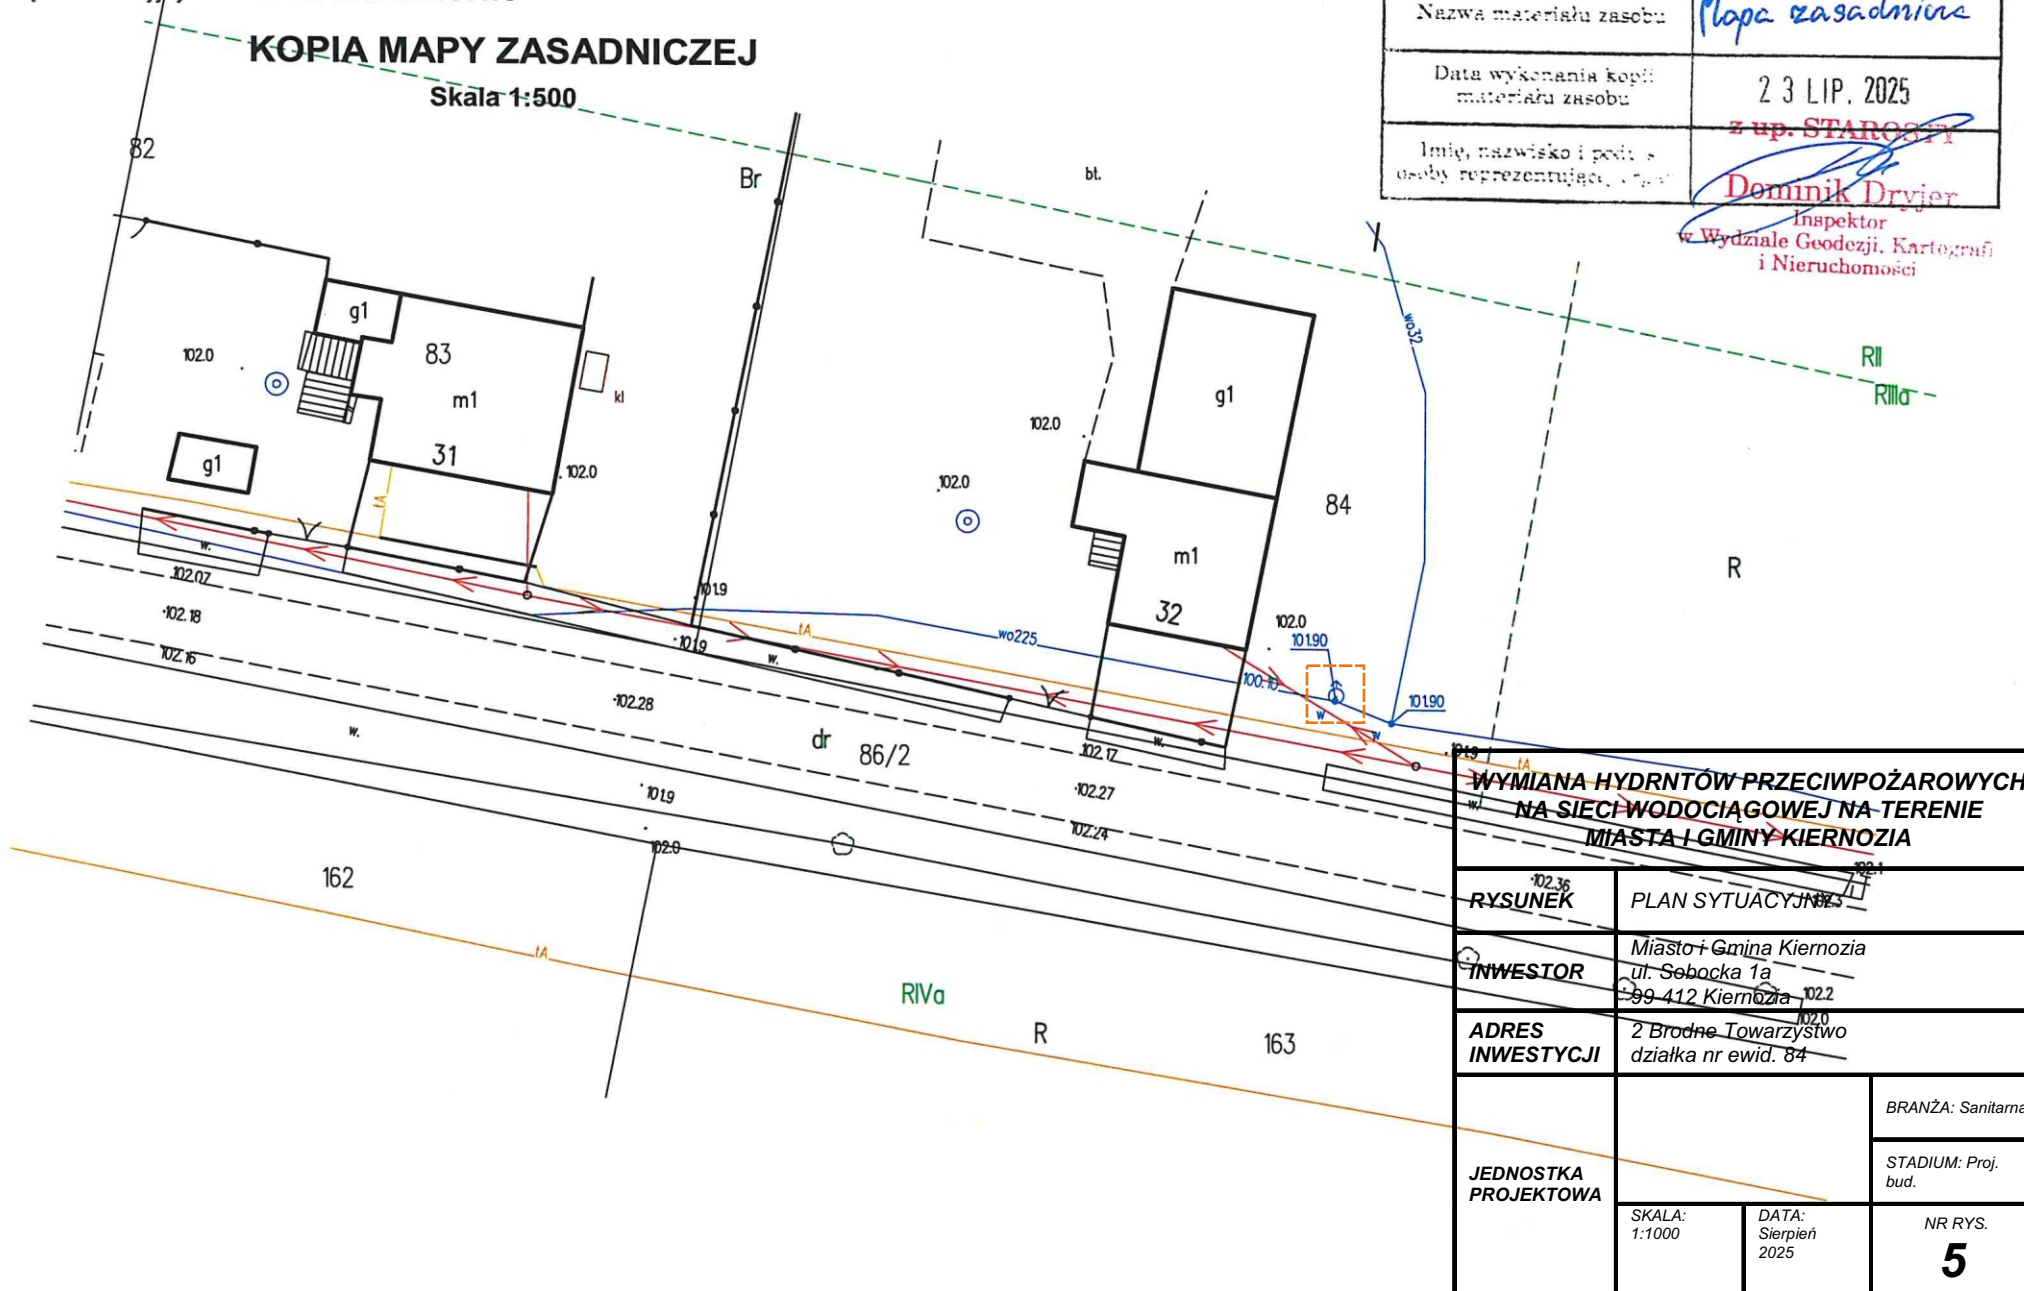

WYMIANA HYDRANTÓW PRZECIWOPOŻAROWYCH NA SIECI WODOCIĄGOWEJ NA TERENIE MIASTA I GMINY KIERNOZIA

RYSUNEK	PLAN SYTUACYJNY
INWESTOR	Miasto i Gmina Kiernozia ul. Sobocka 1a 99-412 Kiernozia
ADRES INWESTYCJI	2 Brodne Towarzystwo działka nr ewid. 84
JEDNOSTKA PROJEKTOWA	BRANŻA: Sanitarna STADIUM: Proj. bud. SKALA: 1:1000 DATA: Sierpień 2025 NR RYS. 5