


KOPIA MAPY ZASADNICZEJ

Skala 1:1000

Nazwa organu prowadzącego państwowy zasób geodezyjny i kartograficzny	STAROSTA ŁOWICKI
Identyfikator ewidencyjny materiału zasobu	GKN.6642.2.1658.2025
Nazwa materiału zasobu	Mapa zasadnicza
Data wykonania kopii materiału zasobu	19 SIE. 2025 z up. STAROSTY
Imię, nazwisko i pozycja osoby reprezentującej organ	Elż Żaneta Fijałkowska

Żaneta Fijałkowska-Olba
Kierownik
Powiatowego Ośrodka Dokumentacji
Geodezyjnej i Kartograficznej

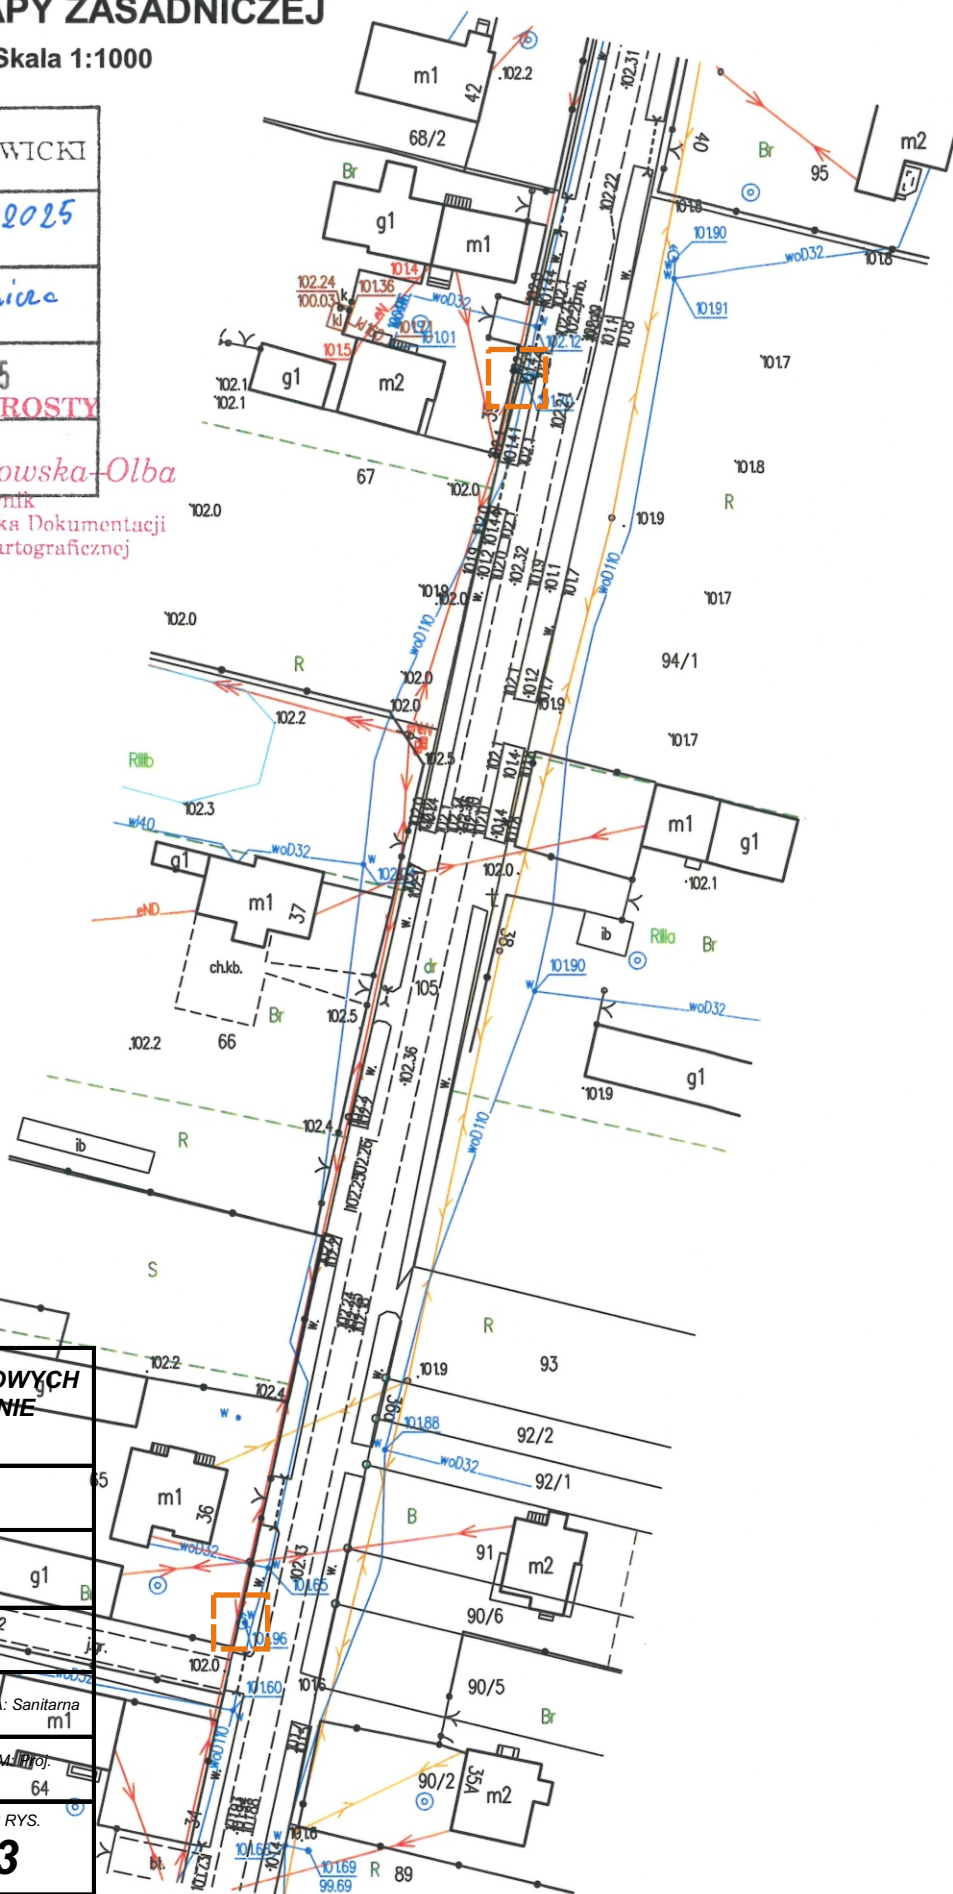

WYMIANA HYDRANTÓW PRZECIWOPOŻAROWYCH NA SIECI WODOCIĄGOWEJ NA TERENIE MIASTA I GMINY KIERNOZIA		
RYSUNEK	PLAN SYTUACYJNY	
INWESTOR	Miasto i Gmina Kiernozia ul. Sobocka 1a 99-412 Kiernozia	
ADRES INWESTYCJI	21 Witusza działka nr ewid. 105	
JEDNOSTKA PROJEKTOWA	.102.0	BRANŻA: Sanitarna m1
		STADIUM PROJ.: bud. 64
	SKALA: 1:1000	DATA: Sierpień 2025
		NR RYS. 3