


**Skala 1:500**

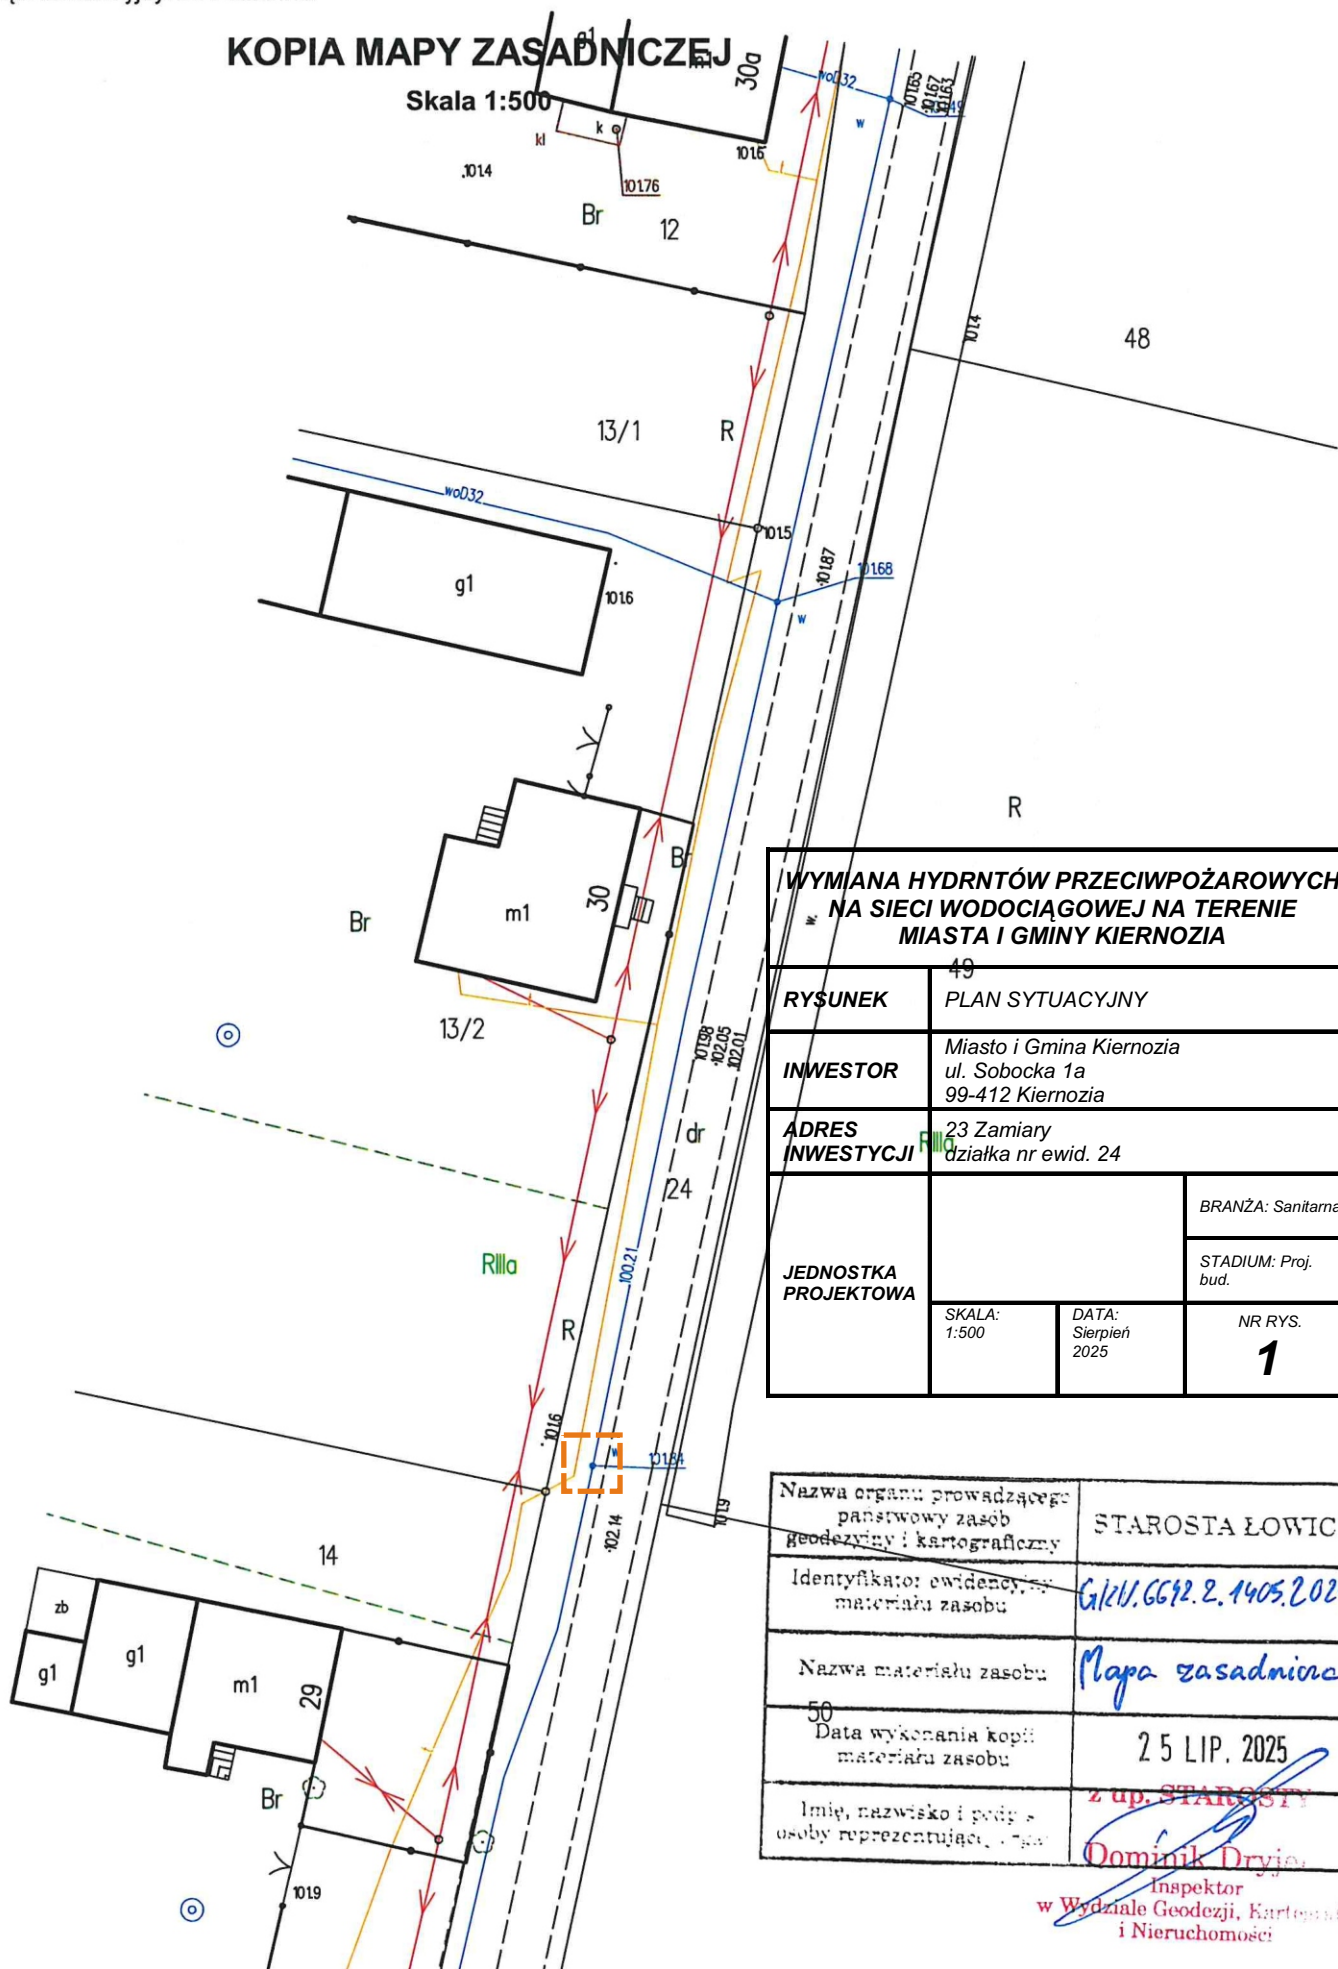

<b>WYMIANA HYDRANTÓW PRZECIWPOŻAROWYCH NA SIECI WODOCIĄGOWEJ NA TERENIE MIASTA I GMINY KIERNOZIA</b>			
<b>RYŠUNEK</b>		<b>PLAN SYTUACYJNY</b>	
<b>INWESTOR</b>		Miasto i Gmina Kiernozia ul. Sobocka 1a 99-412 Kiernozia	
<b>ADRES INWESTYCJI</b>		23 Zamiary działka nr ewid. 24	
<b>JEDNOSTKA PROJEKTOWA</b>		BRANŻA: Sanitarna	
		STADIUM: Proj. bud.	
SKALA: 1:500		DATA: Sierpień 2025	
		NR RYS. <b>1</b>	

Nazwa organu prowadzącego państwowy zasób geodezyjny i kartograficzny	STAROSTA ŁOWICKI
Identyfikator ewidencyjny materiału zasobu	GIK/II.GG12.2.1405.2025
Nazwa materiału zasobu	Mapa zasadnicza
50 Data wykonania kopii materiału zasobu	25 LIP. 2025
Imię, nazwisko i podpis osoby reprezentującej organ	z up. STAROSTY Dominik Dryja

Inspektor  
w Wydziale Geodezji, Kartografii  
i Nieruchomości