


Województwo: łódzkie
Powiat: łowicki
Jednostka ewidencyjna: 100505_5 GKIERNOZIA
Obręb ewidencyjny: 23 ZAMIARY

STAROSTWO POWIATOWE W ŁOWICZU
WYDZIAŁ GEODEZJI, KARTOGRAFII
I NIERUCHOMOŚCI
99-400 Łowicz, ul. Stanisławskiego 30
tel. (46) 811 53 78
e-mail: gkn@powiatlowicki.pl

KOPIA MAPY ZASADNICZEJ

Skala 1:1000

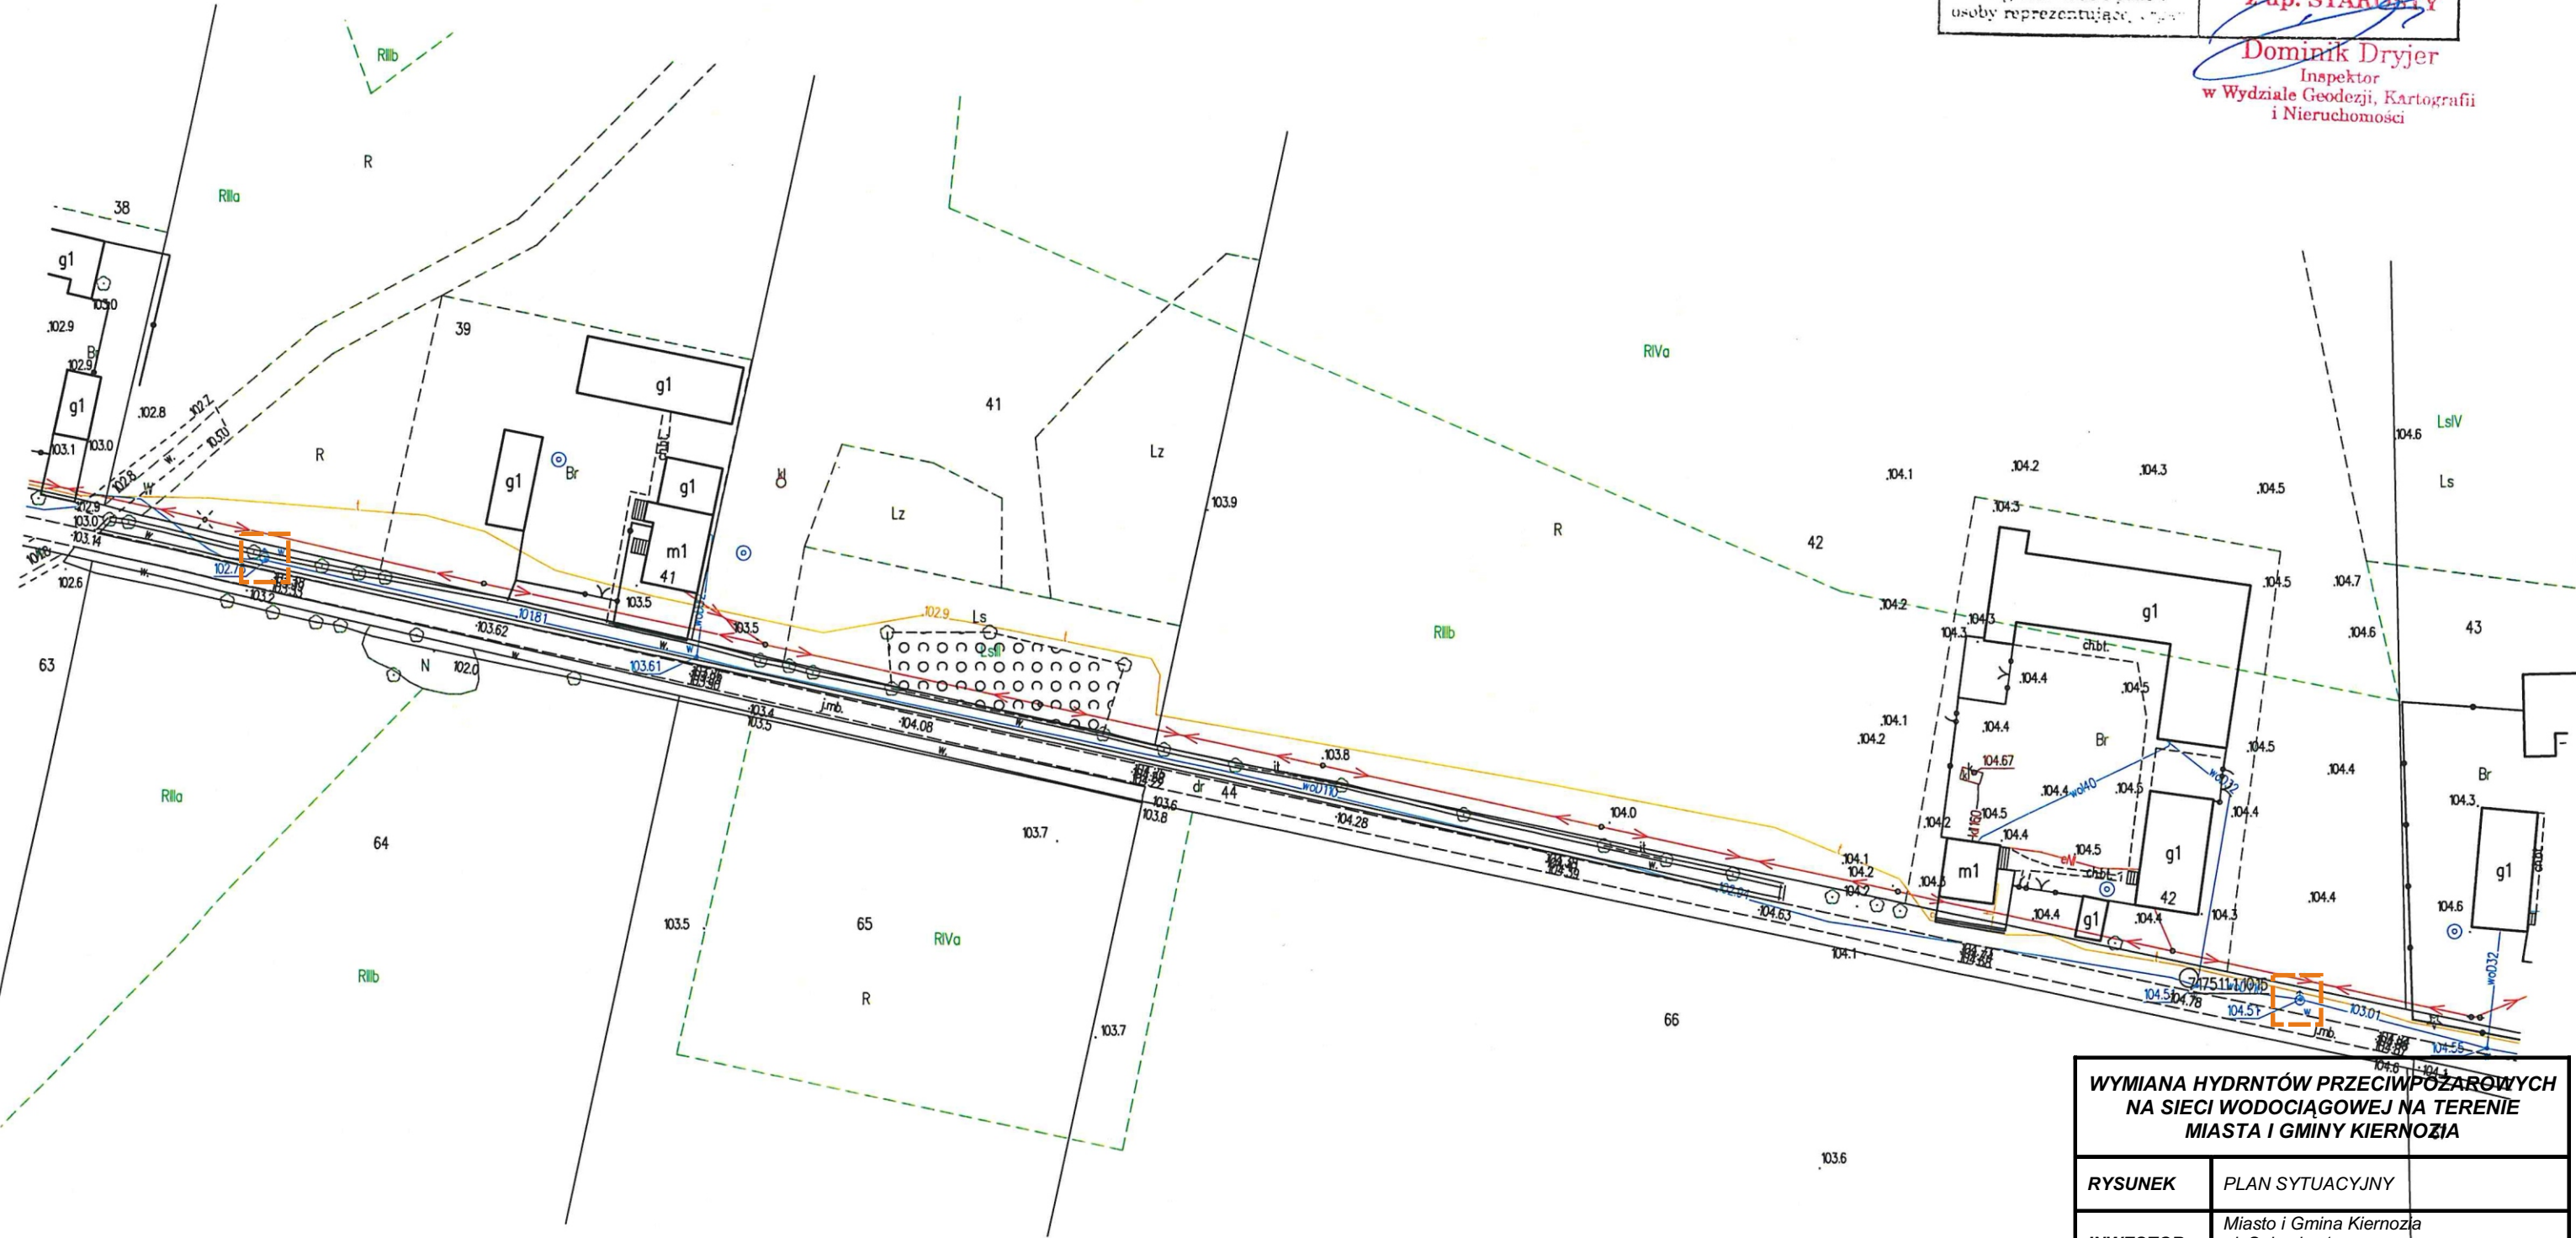

Nazwa organu prowadzącego państwowy zasób geodezyjny i kartograficzny	STAROSTA ŁOWICKI
Identyfikator ewidencyjny materiału zasobu	GKN.G642.2.1405.2025
Nazwa materiału zasobu	Mapa zasadnicza
Data wykonania kopii materiału zasobu	2 5 LIP. 2025
Imię, nazwisko i podpis osoby reprezentującej organ	z up. STAROSTY

Dominik Dryjer
Inspektor
w Wydziale Geodezji, Kartografii
i Nieruchomości

WYMIANA HYDRANTÓW PRZECIWPÓŻAROWYCH NA SIECI WODOCIĄGOWEJ NA TERENIE MIASTA I GMINY KIERNOZIA			
RYSUNEK	PLAN SYTUACYJNY		
INWESTOR	Miasto i Gmina Kiernoza ul. Sobocka 1a 99-412 Kiernoza		
ADRES INWESTYCJI	23 Zamiary działka nr ewid. 44		
JEDNOSTKA PROJEKTOWA			BRANŻA: Sanitarna
			STADIUM: Proj. bud.
	SKALA: 1:1000	DATA: Sierpień 2025	NR RYS. 2