

Województwo: łódzkie  
Powiat: łowicki  
Jednostka ewidencyjna: 100505\_5 GKIERNOZIA  
Obręb ewidencyjny: 23 ZAMIARY


STAROSTWO POWIATOWE W ŁOWICZU  
WYDZIAŁ GEODEZJI, KARTOGRAFII  
I NIERUCHOMOŚCI  
99-400 Łowicz, ul. Stanisławskiego 30  
tel. (46) 811 53 78  
e-mail: gkn@powiatlowicki.pl

KOPIA MAPY ZASADNICZEJ

Skala 1:1000

Nazwa organu prowadzącego państwowy zasób geodezyjny i kartograficzny	STAROSTA ŁOWICKI
Identyfikator ewidencyjny materiału zasobu	GLM.GG42.2.1405.2025
Nazwa materiału zasobu	Mapa zasadnicza
Data wykonania kopii materiału zasobu	2 5 LIP. 2025
Imię, nazwisko i podpis osoby reprezentującej	z up. STAROSTY Dorota Dryjer

Inspektor  
w Wydziale Geodezji, Kartografii  
i Nieruchomości

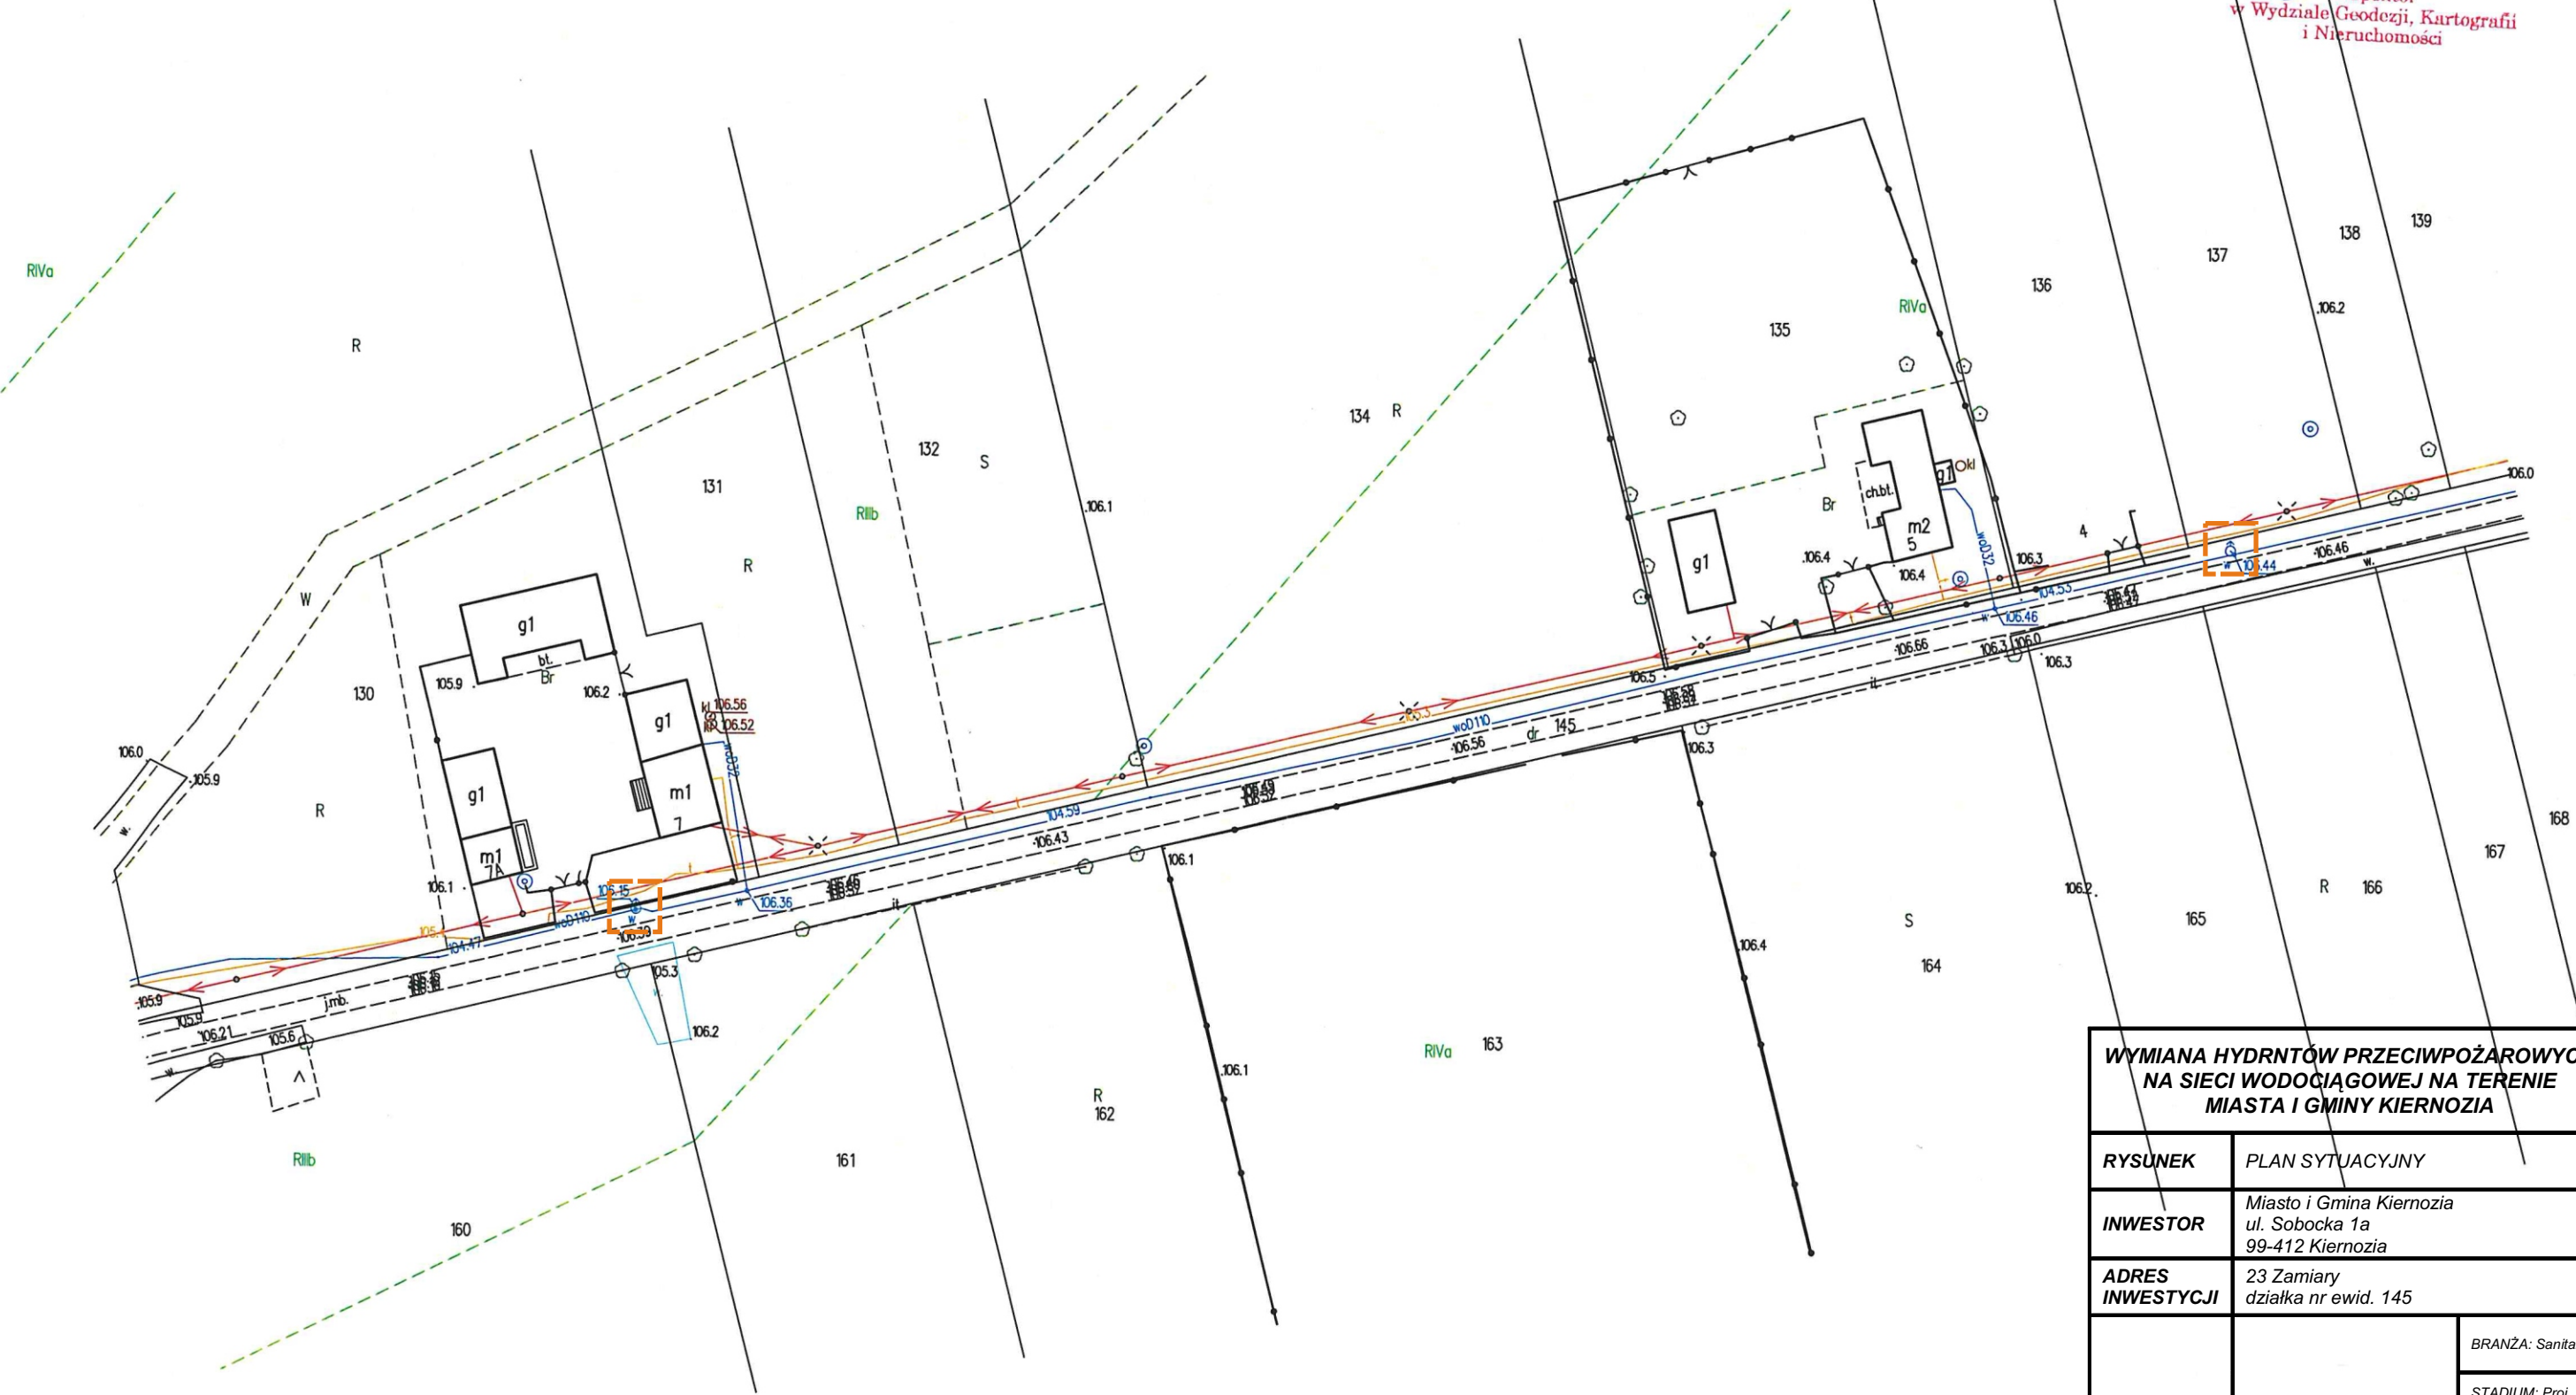

WYMIANA HYDRANTÓW PRZECIWOPOŻAROWYCH  
NA SIECI WODOCIĄGOWEJ NA TERENIE  
MIASTA I GMINY KIERNOZIA

RYSUNEK	PLAN SYTUACYJNY
INWESTOR	Miasto i Gmina Kiernozia ul. Sobocka 1a 99-412 Kiernozia
ADRES INWESTYCJI	23 Zamiary działka nr ewid. 145
JEDNOSTKA PROJEKTOWA	BRANŻA: Sanitarna STADIUM: Proj. bud. SKALA: 1:1000 DATA: Sierpień 2025 NR RYS. 3