


KOPIA MAPY ZASADNICZEJ

Skala 1:1000

| | |
|---|----------------------------------|
| Nazwa organu prowadzącego państwowy zasób geodezyjny i kartograficzny | STAROSTA ŁOWICKI |
| Identyfikator ewidencyjny materiału zasobu | GKN.6642.9.1405.2025 |
| Nazwa materiału zasobu | Mapa zasadnicza |
| Data wykonania kopii materiału zasobu | 25 LIP. 2025 |
| Imię, nazwisko i pozycja osoby reprezentującej | z up. STAROSTY Dominik Dryjer |

Inspektor
w Wydziale Geodezji, Kartografii
i Nieruchomości

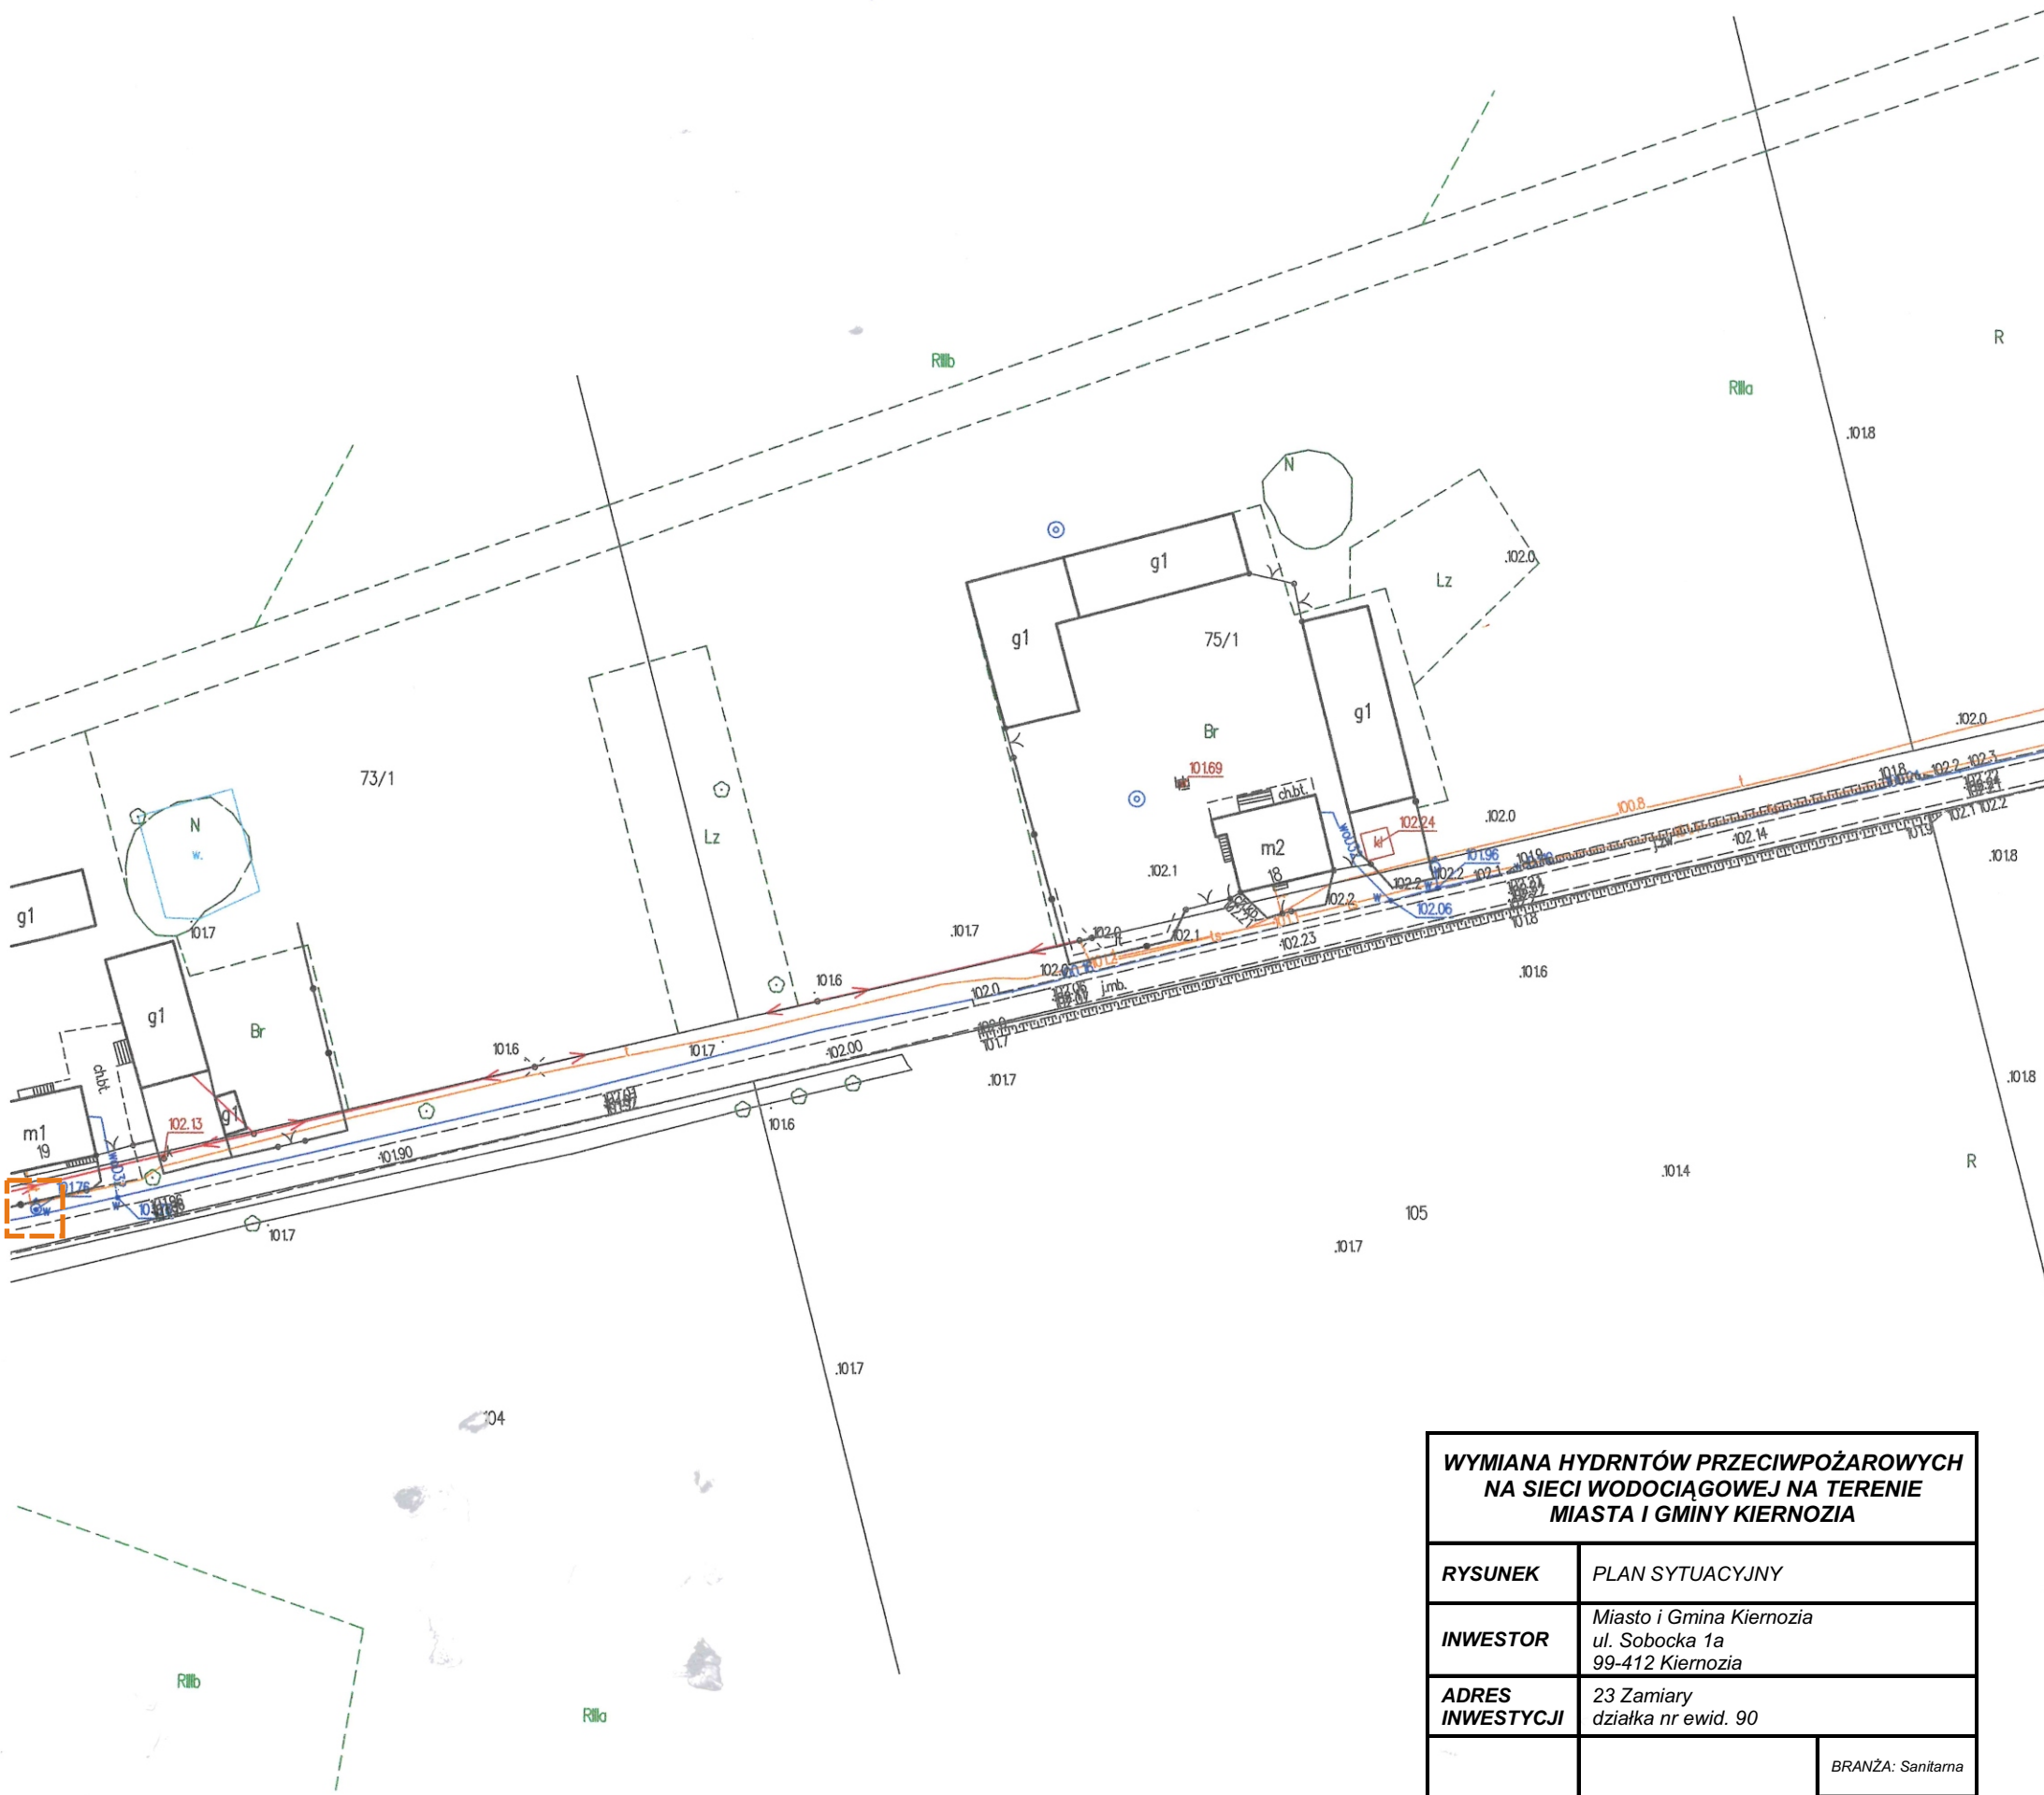

| WYMIANA HYDRANTÓW PRZECIWPÓŻAROWYCH NA SIECI WODOCIĄGOWEJ NA TERENIE MIASTA I GMINY KIERNOZIA | | | |
|---|--|---------------------------|------------------------|
| RYSUNEK | PLAN SYTUACYJNY | | |
| INWESTOR | Miasto i Gmina Kiernozia ul. Sobocka 1a 99-412 Kiernozia | | |
| ADRES INWESTYCJI | 23 Zamiary działka nr ewid. 90 | | |
| JEDNOSTKA PROJEKTOWA | | | BRANŻA: Sanitarna |
| | | | STADIUM: Proj. bud. |
| | SKALA: 1:1000 | DATA: Sierpień 2025 | NR RYS. 4 |