


STAROSTWO POWIATOWE W ŁOWICZU
WYDZIAŁ GÓRNICZY, KARTOGRAFII
I NIERUCHOMOŚCI
99-400 Łowicz, ul. Starostkowskiego 30
tel. (46) 541 53 15
e-mail: gkm@owiar.łowicki.pl

Skala 1:1000

Nazwa regionu prowadzącego państwowy urząd geologiczny i kartograficzny	STAROSTA ŁOWICKI
Identyfikator państwowego materialu zasadu	GKN.66429.1405.2025
Nazwa materialu zasadu	Mapa zasadnicza
Data wykonania kopii materialu zasadu	25 LIP. 2025
Imię, nazwisko i podpis osoby reprezentującej starostę	2 up. STAROSTY Dominik Dryjer

2 up. STAROSTY
Dominik Dryjer
Inspektor
w Wydziale Geodazji, Kartografii
i Nieruchomości

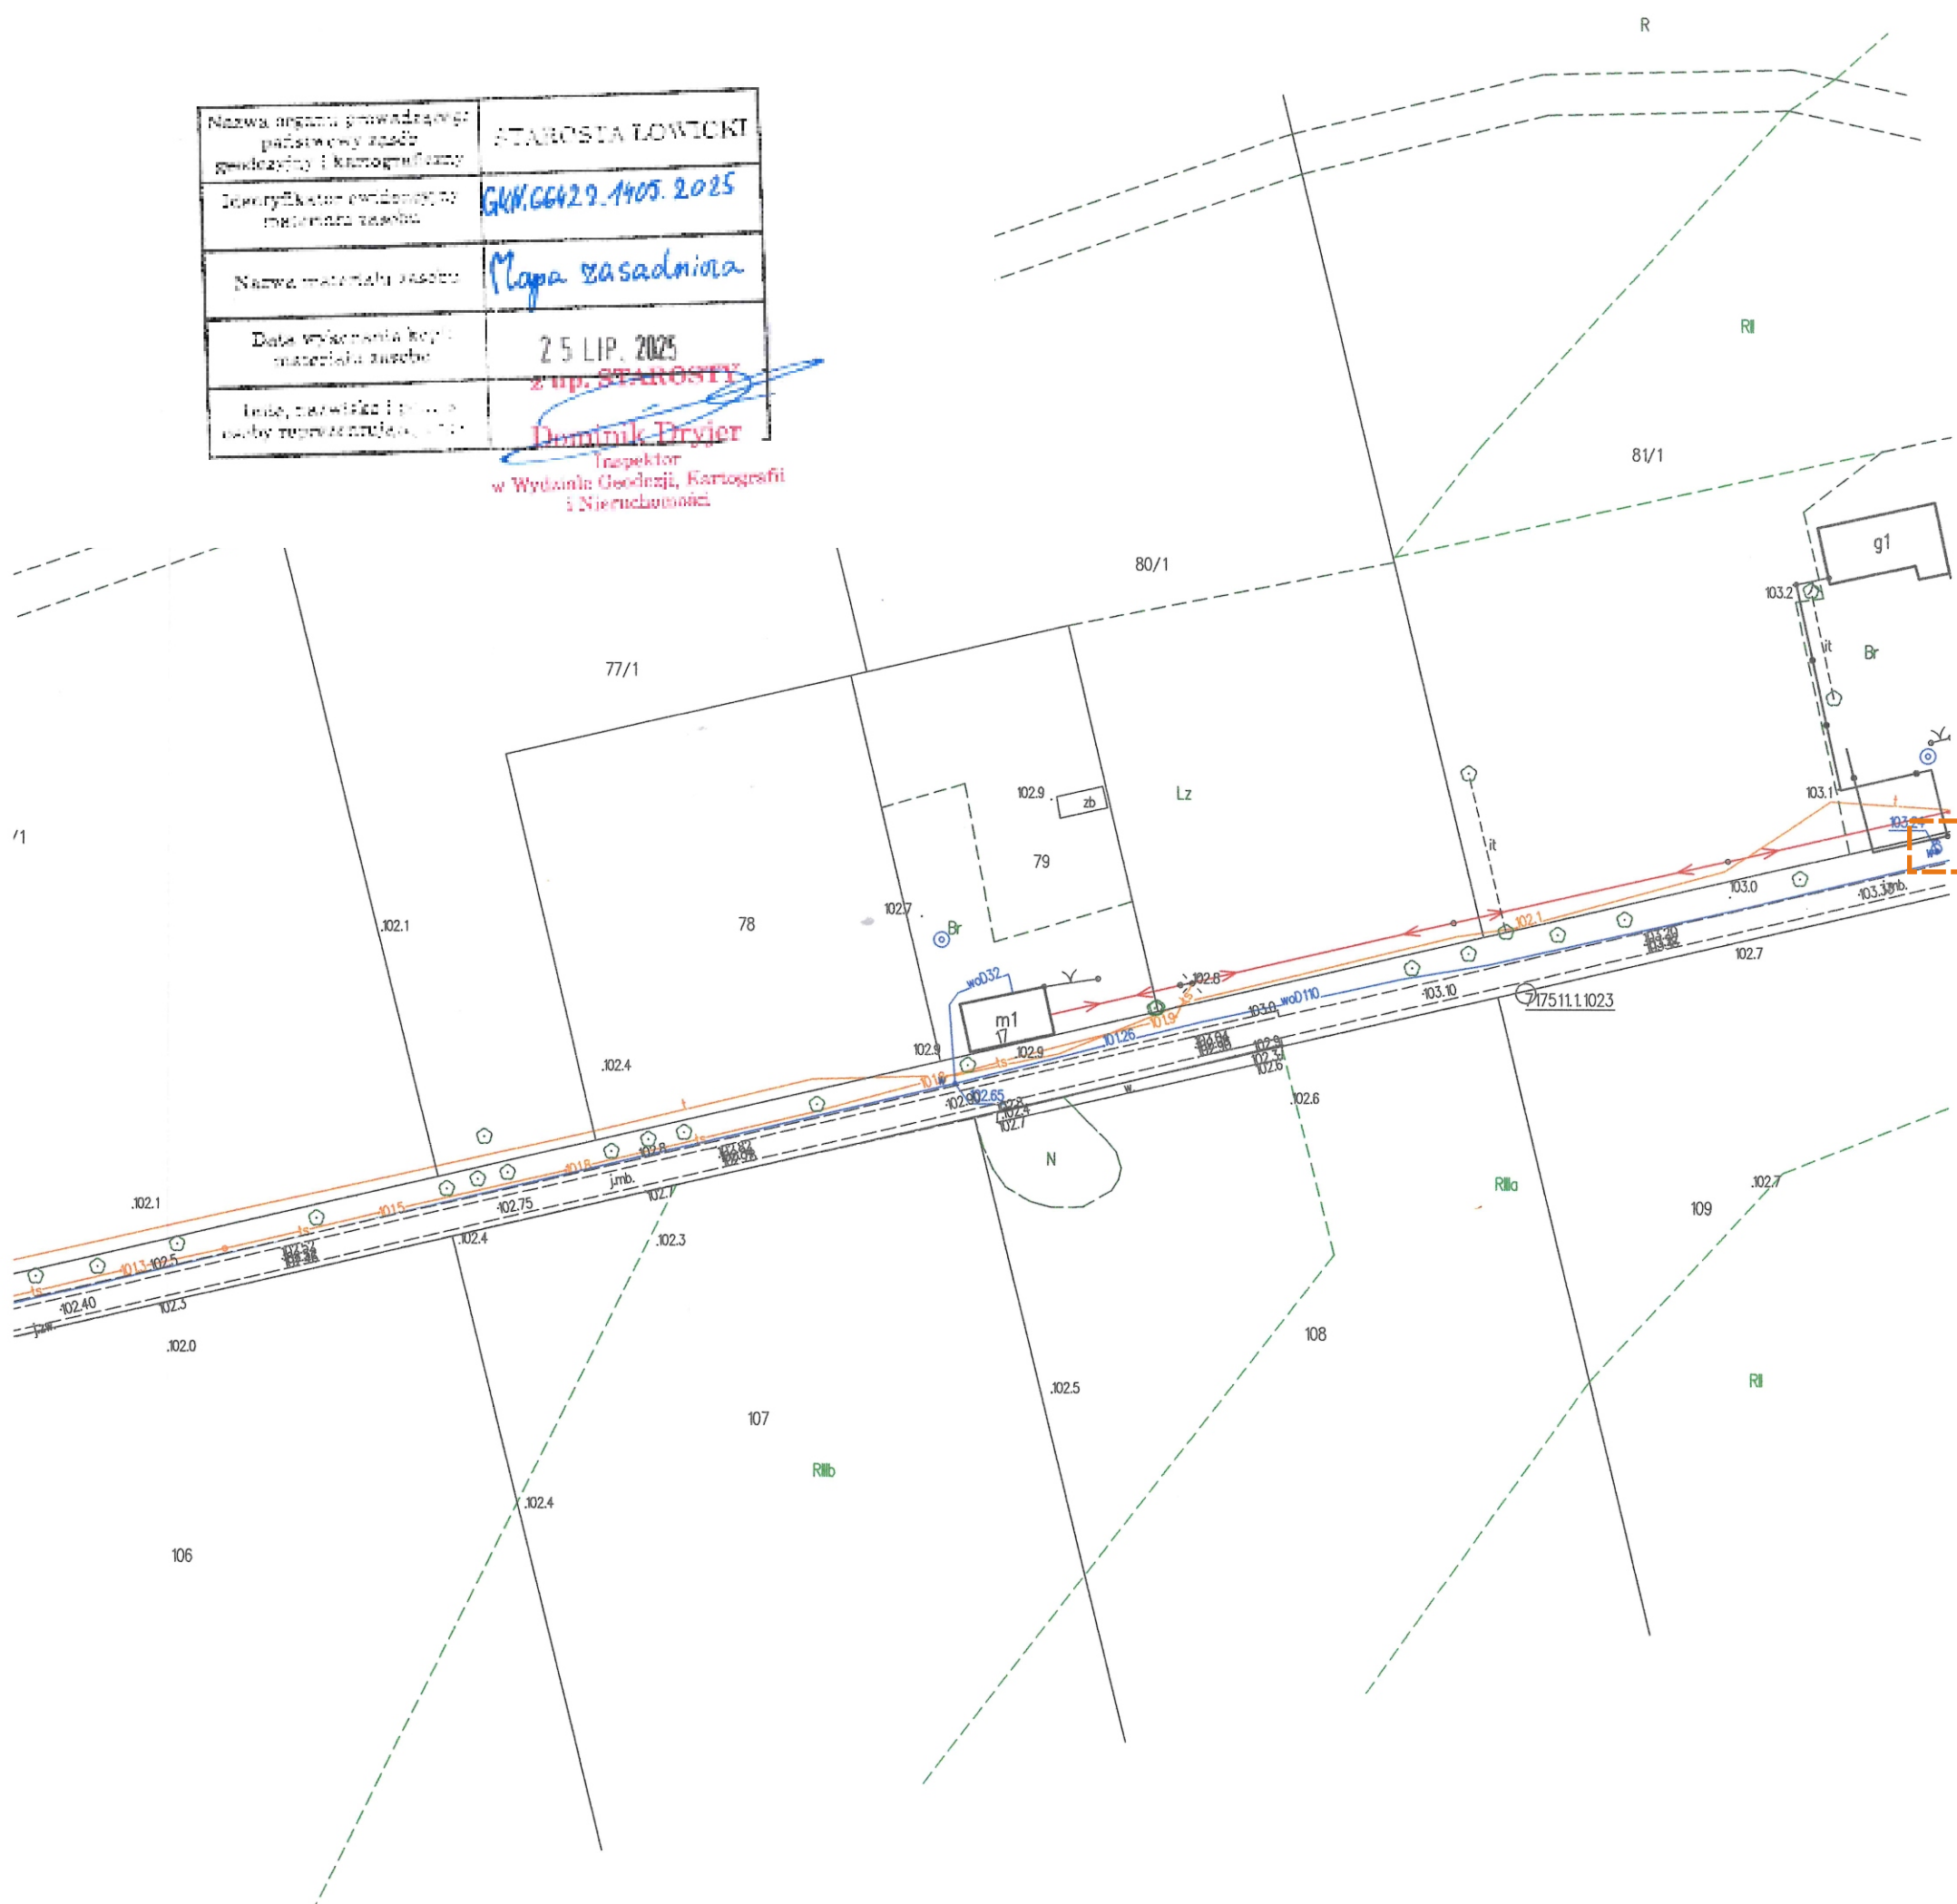

<p align="center">WYMIANA HYDRANTÓW PRZECIWOŻAROWYCH NA SIECI WODOCIĄGOWEJ NA TERENIE MIASTA I GMINY KIERNOZIA</p>			
<p>RYSunEK</p>		<p>PLAN SYTUACYJNY</p>	
<p>INWESTOR</p>		<p>Miasto i Gmina Kiernozia ul. Sobocka 1a 99-412 Kiernozia</p>	
<p>ADRES INWESTYCJI</p>		<p>23 Zamiary działka nr ewid. 90</p>	
<p>JEDNOSTKA PROJEKTOWA</p>		<p>BRANŻA: Sanitarna</p>	
		<p>STADIUM: Proj. bud.</p>	
<p>SKALA: 1:1000</p>		<p>DATA: Sierpień 2025</p>	<p>NR RYS. 5</p>