


e-mail: gkn@powiatlowicki.pl

Inspektor
w Wydziale Geodezji, Kartografii
i Nieruchomości

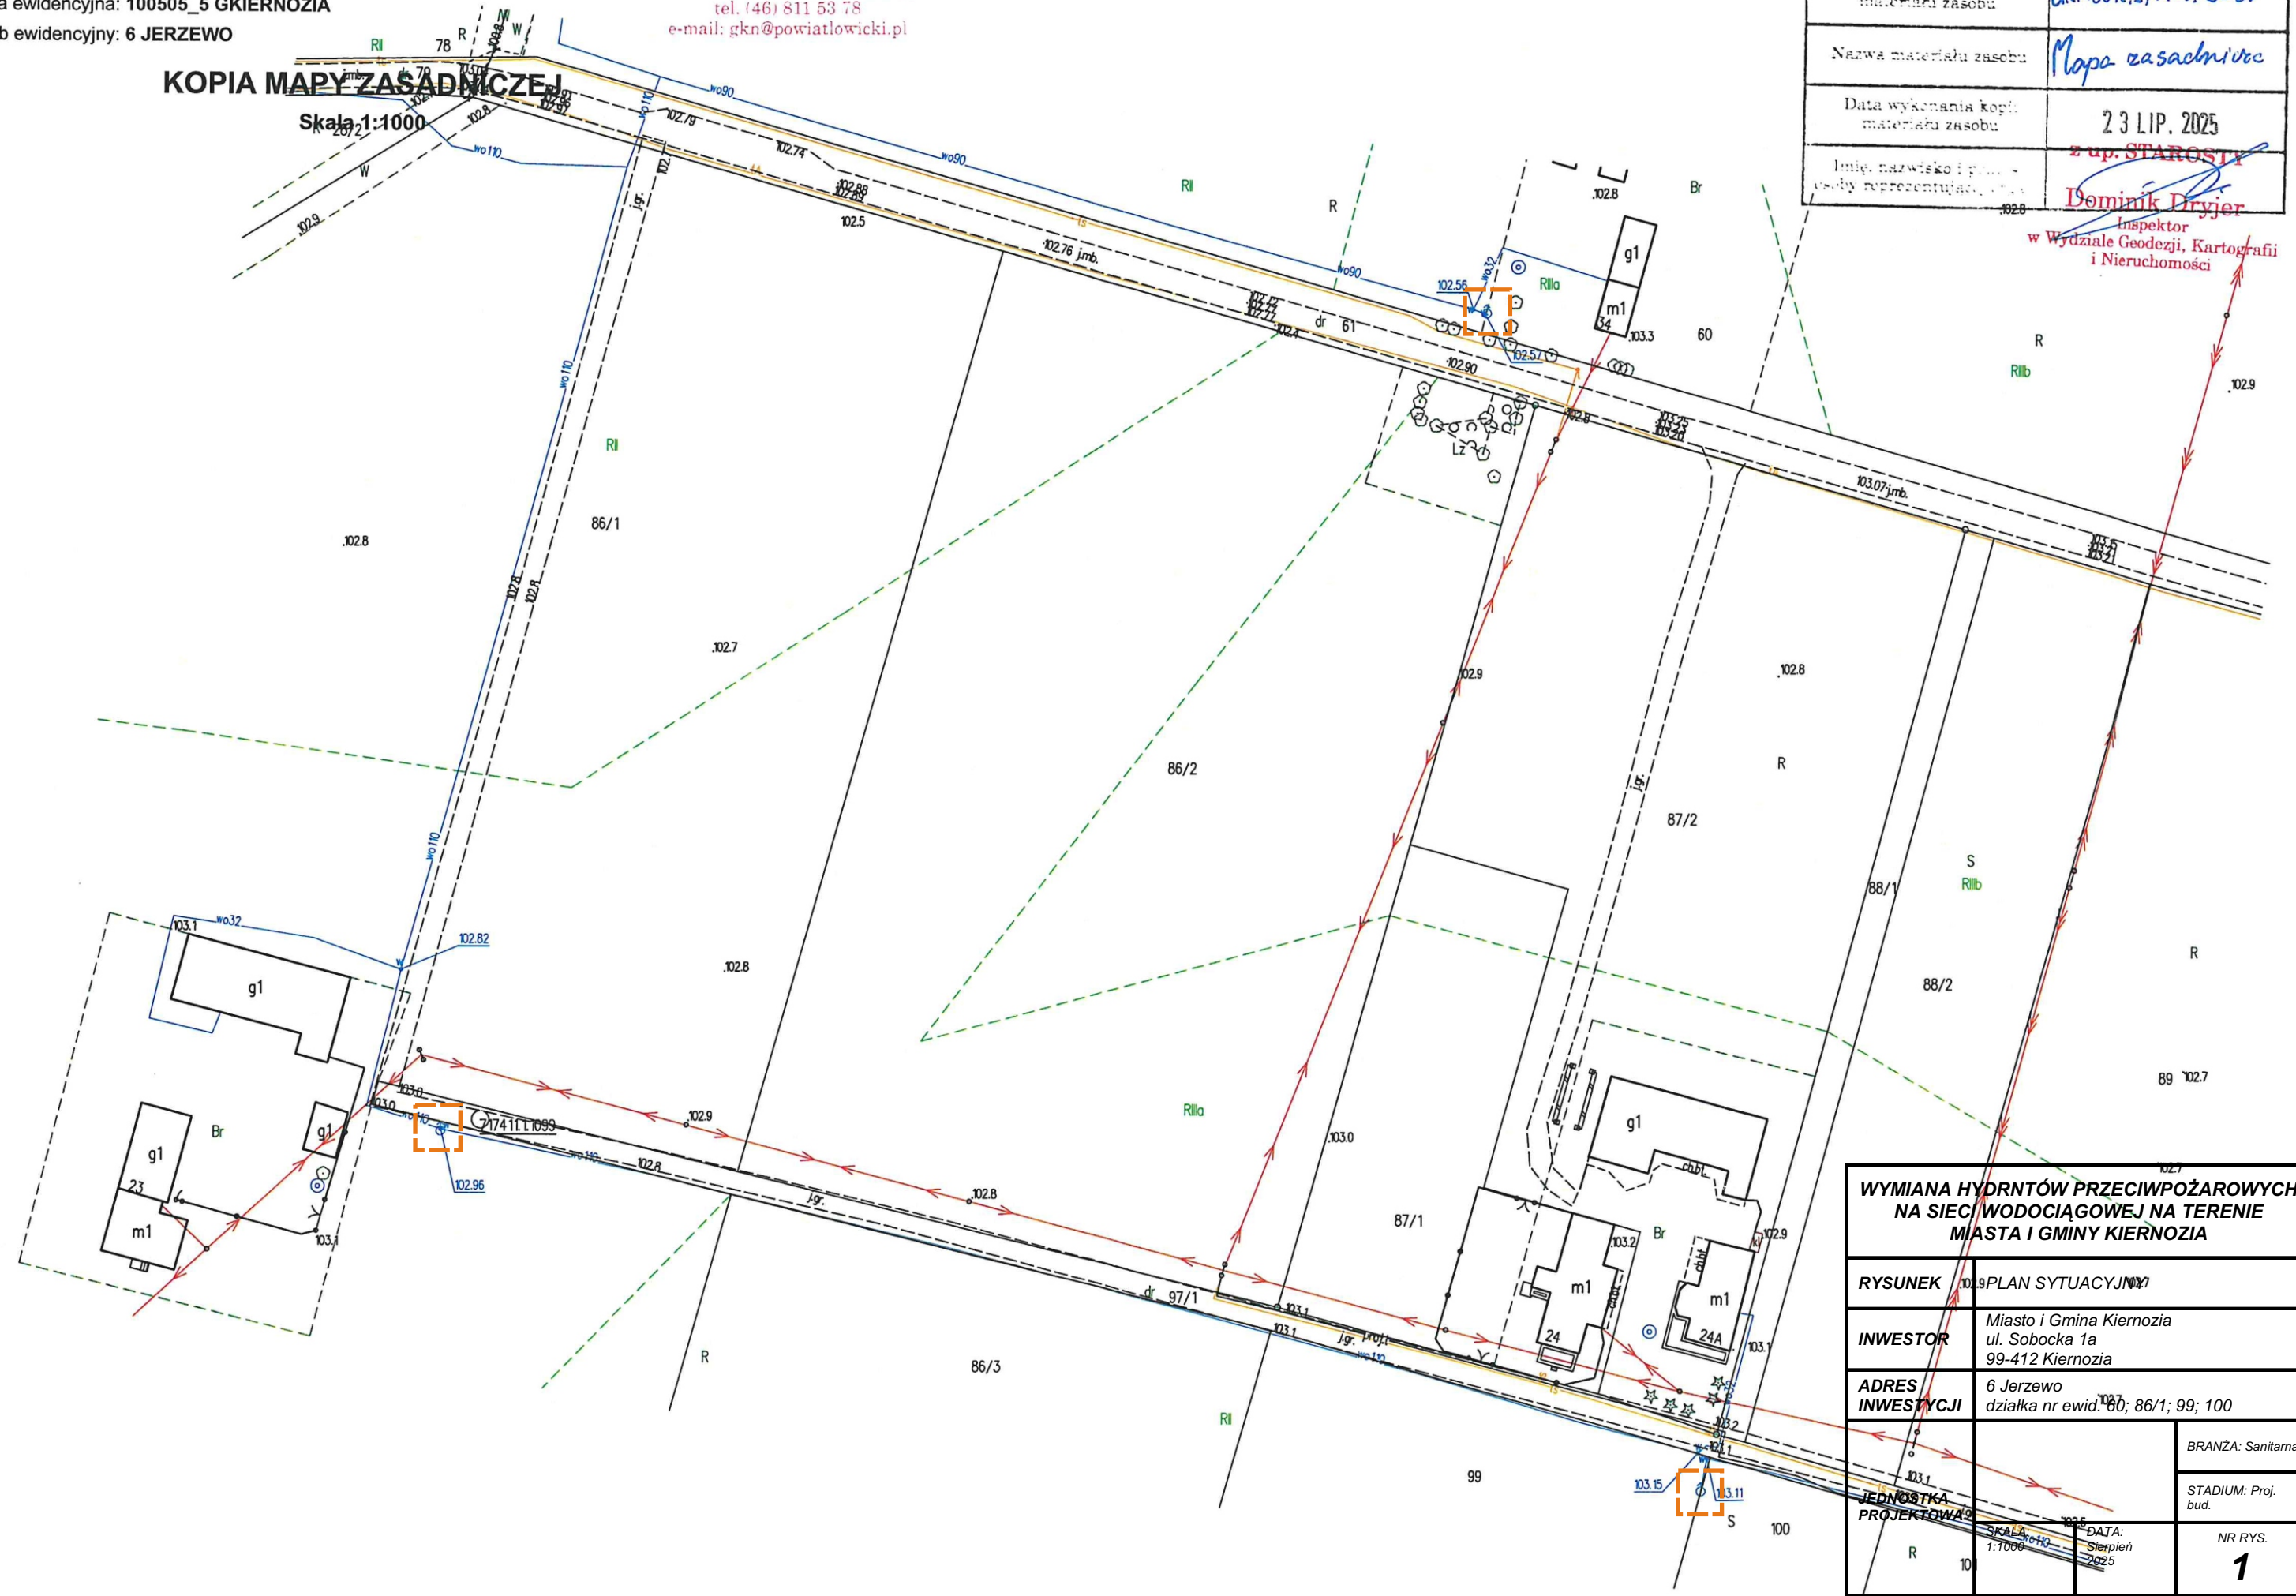

<p>WYMIANA HYDRANTÓW PRZECIWPOŻAROWYCH NA SIEĆ WODOCIĄGOWEJ NA TERENIE MIASTA I GMINY KIERNOZIA</p>			
<p>RYСУNEK</p>		<p>PLAN SYTUACYJNY</p>	
<p>INWESTOR</p>		<p>Miasto i Gmina Kiernozia ul. Sobocka 1a 99-412 Kiernozia</p>	
<p>ADRES INWESTYCJI</p>		<p>6 Jermowo działka nr ewid. 60; 86/1; 99; 100</p>	
<p>JEDNOSTKA PROJEKTOWA</p>		<p>BRANŻA: Sanitarna</p>	<p>STADIUM: Proj. bud.</p>
<p>R 10</p>		<p>SKALA: 1:1000</p>	<p>DATA: Styczeń 2025</p>
		<p>NR RYS. 1</p>	