

Obręb ewidencyjny: 7 KIERNOZIA

STAROSTWO POWIATOWE W ŁOWICZU
WYDZIAŁ GEODEZJI, KARTOGRAFII
I NIERUCHOMOŚCI
99-400 Łowicz, ul. Stanisławskiego 30
tel. (46) 811 53 78
e-mail: gkn@powiatlowicki.pl

KOPIA MAPY ZASADNICZEJ


Skala 1:500

| | |
|---|---|
| Nazwa organu prowadzącego państwowy zasób geodezyjny i kartograficzny | STAROSTA ŁOWICKI |
| Identyfikator ewidencyjny materiału zasobu | GKN.GC42.2.1405.2025 |
| Nazwa materiału zasobu | Mapa zasadnicza |
| Data wykonania kopii materiału zasobu | 07 SIE. 2025 |
| Imię, nazwisko i pozycja osoby reprezentującej | z up. STAROSTY Dominik Dryver |

Inspektor
w Wydziale Geodezji, Kartografii
i Nieruchomości

128

Rilla

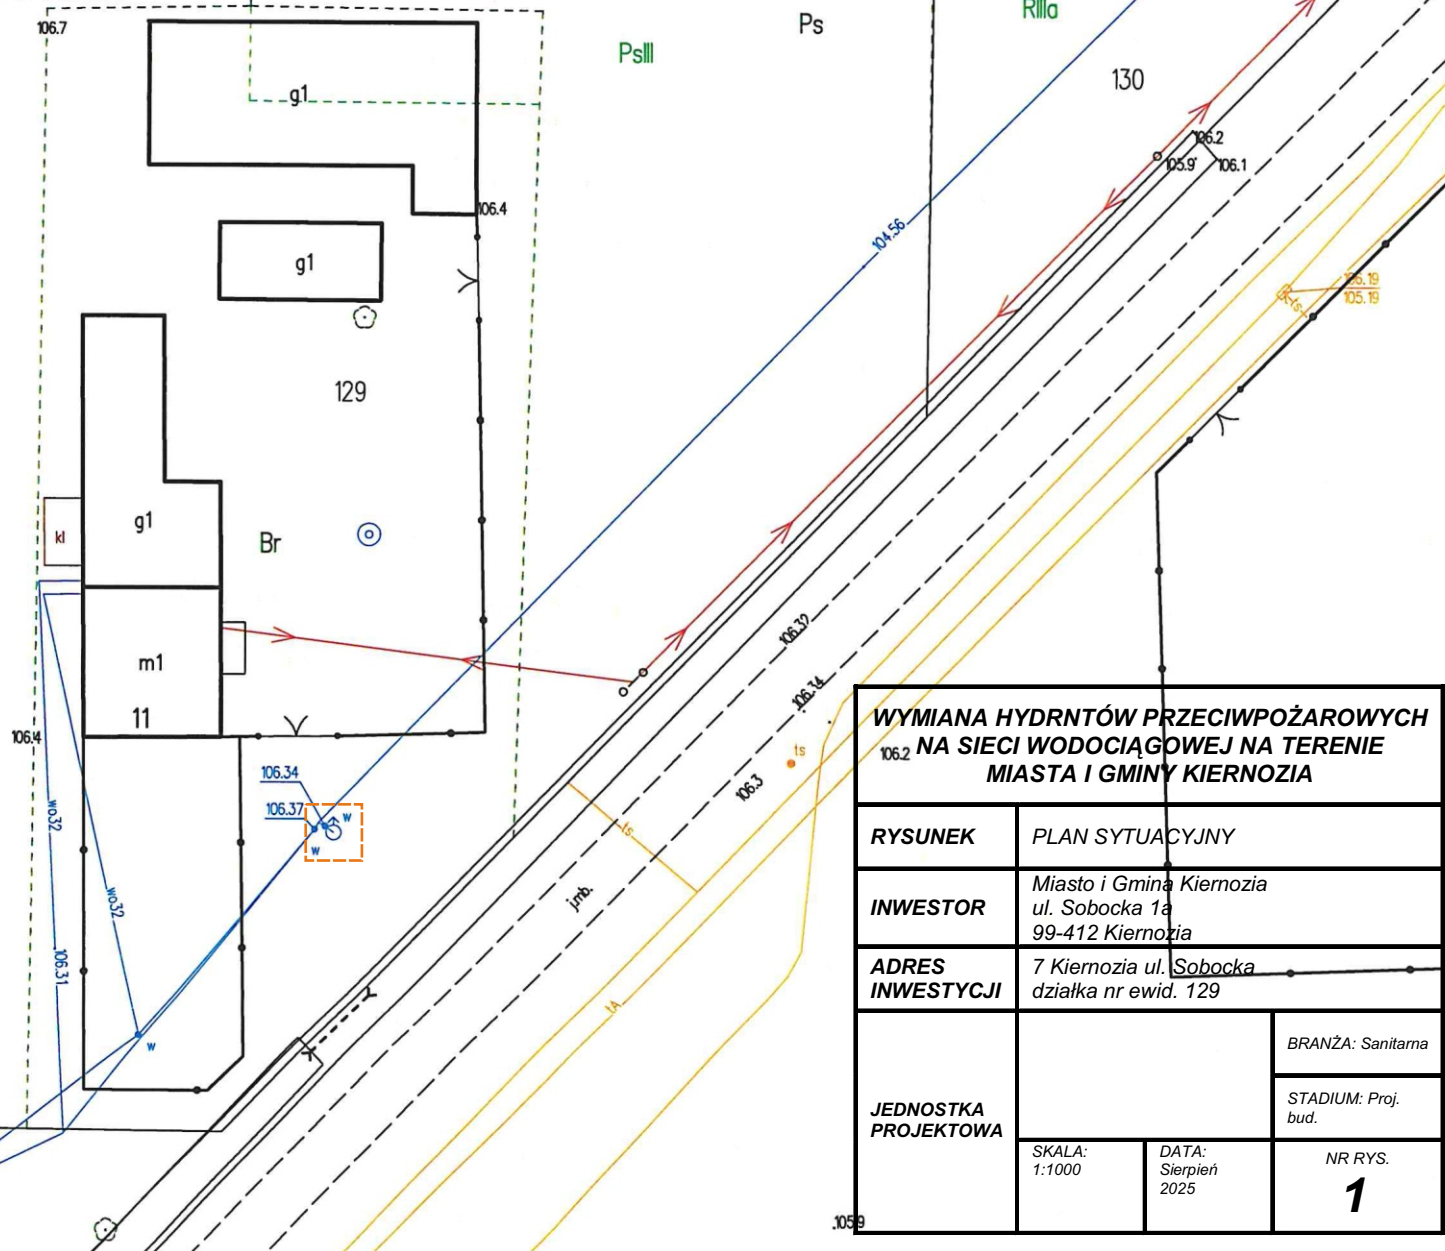

**WYMIANA HYDRANTÓW PRZECIWPOŻAROWYCH
NA SIECI WODOCIĄGOWEJ NA TERENIE
MIASTA I GMINY KIERNOZIA**

| | | | |
|---------------------------------|--|---------------------------|---------------------|
| RYSUNEK | PLAN SYTUACYJNY | | |
| INWESTOR | Miasto i Gmina Kiernozia ul. Sobocka 1a 99-412 Kiernozia | | |
| ADRES INWESTYCJI | 7 Kiernozia ul. <u>Sobocka</u> działka nr ewid. 129 | | |
| JEDNOSTKA PROJEKTOWA | | BRANŻA: Sanitarna | |
| | | STADIUM: Proj. bud. | |
| | SKALA: 1:1000 | DATA: Sierpień 2025 | NR RYS. 1 |