

Sporządził: Jarosław Stefański


Województwo: łódzkie
Powiat: łowicki
Jednostka ewidencyjna: 100505_4 MKIERNOZIA
Obręb ewidencyjny: 7 KIERNOZIA

STAROSTWO POWIATOWE W ŁOWICZU
WYDZIAŁ GEODEZJI, KARTOGRAFII
I NIERUCHOMOŚCI
99-400 Łowicz, ul. Stanisławskiego 30
tel. (46) 811 53 78
e-mail: gkn@powiatlowicki.pl

Nazwa organu prowadzącego państwowy zasób geodezyjny i kartograficzny	STAROSTA ŁOWICKI
Identyfikator ewidencyjny materiału zasobu	GKII.6642.2.1405.2025
Nazwa materiału zasobu	Mapa zasadnicza
Data wykonania kopii materiału zasobu	2 8 LIP. 2025
Imię, nazwisko i pozycja osoby reprezentującej	Z up. STAROSTY Dominik Dryjer Inspektor w Wydziale Geodezji, Kartografii i Nieruchomości

KOPIA MAPY ZASADNICZEJ

Skala 1:1000

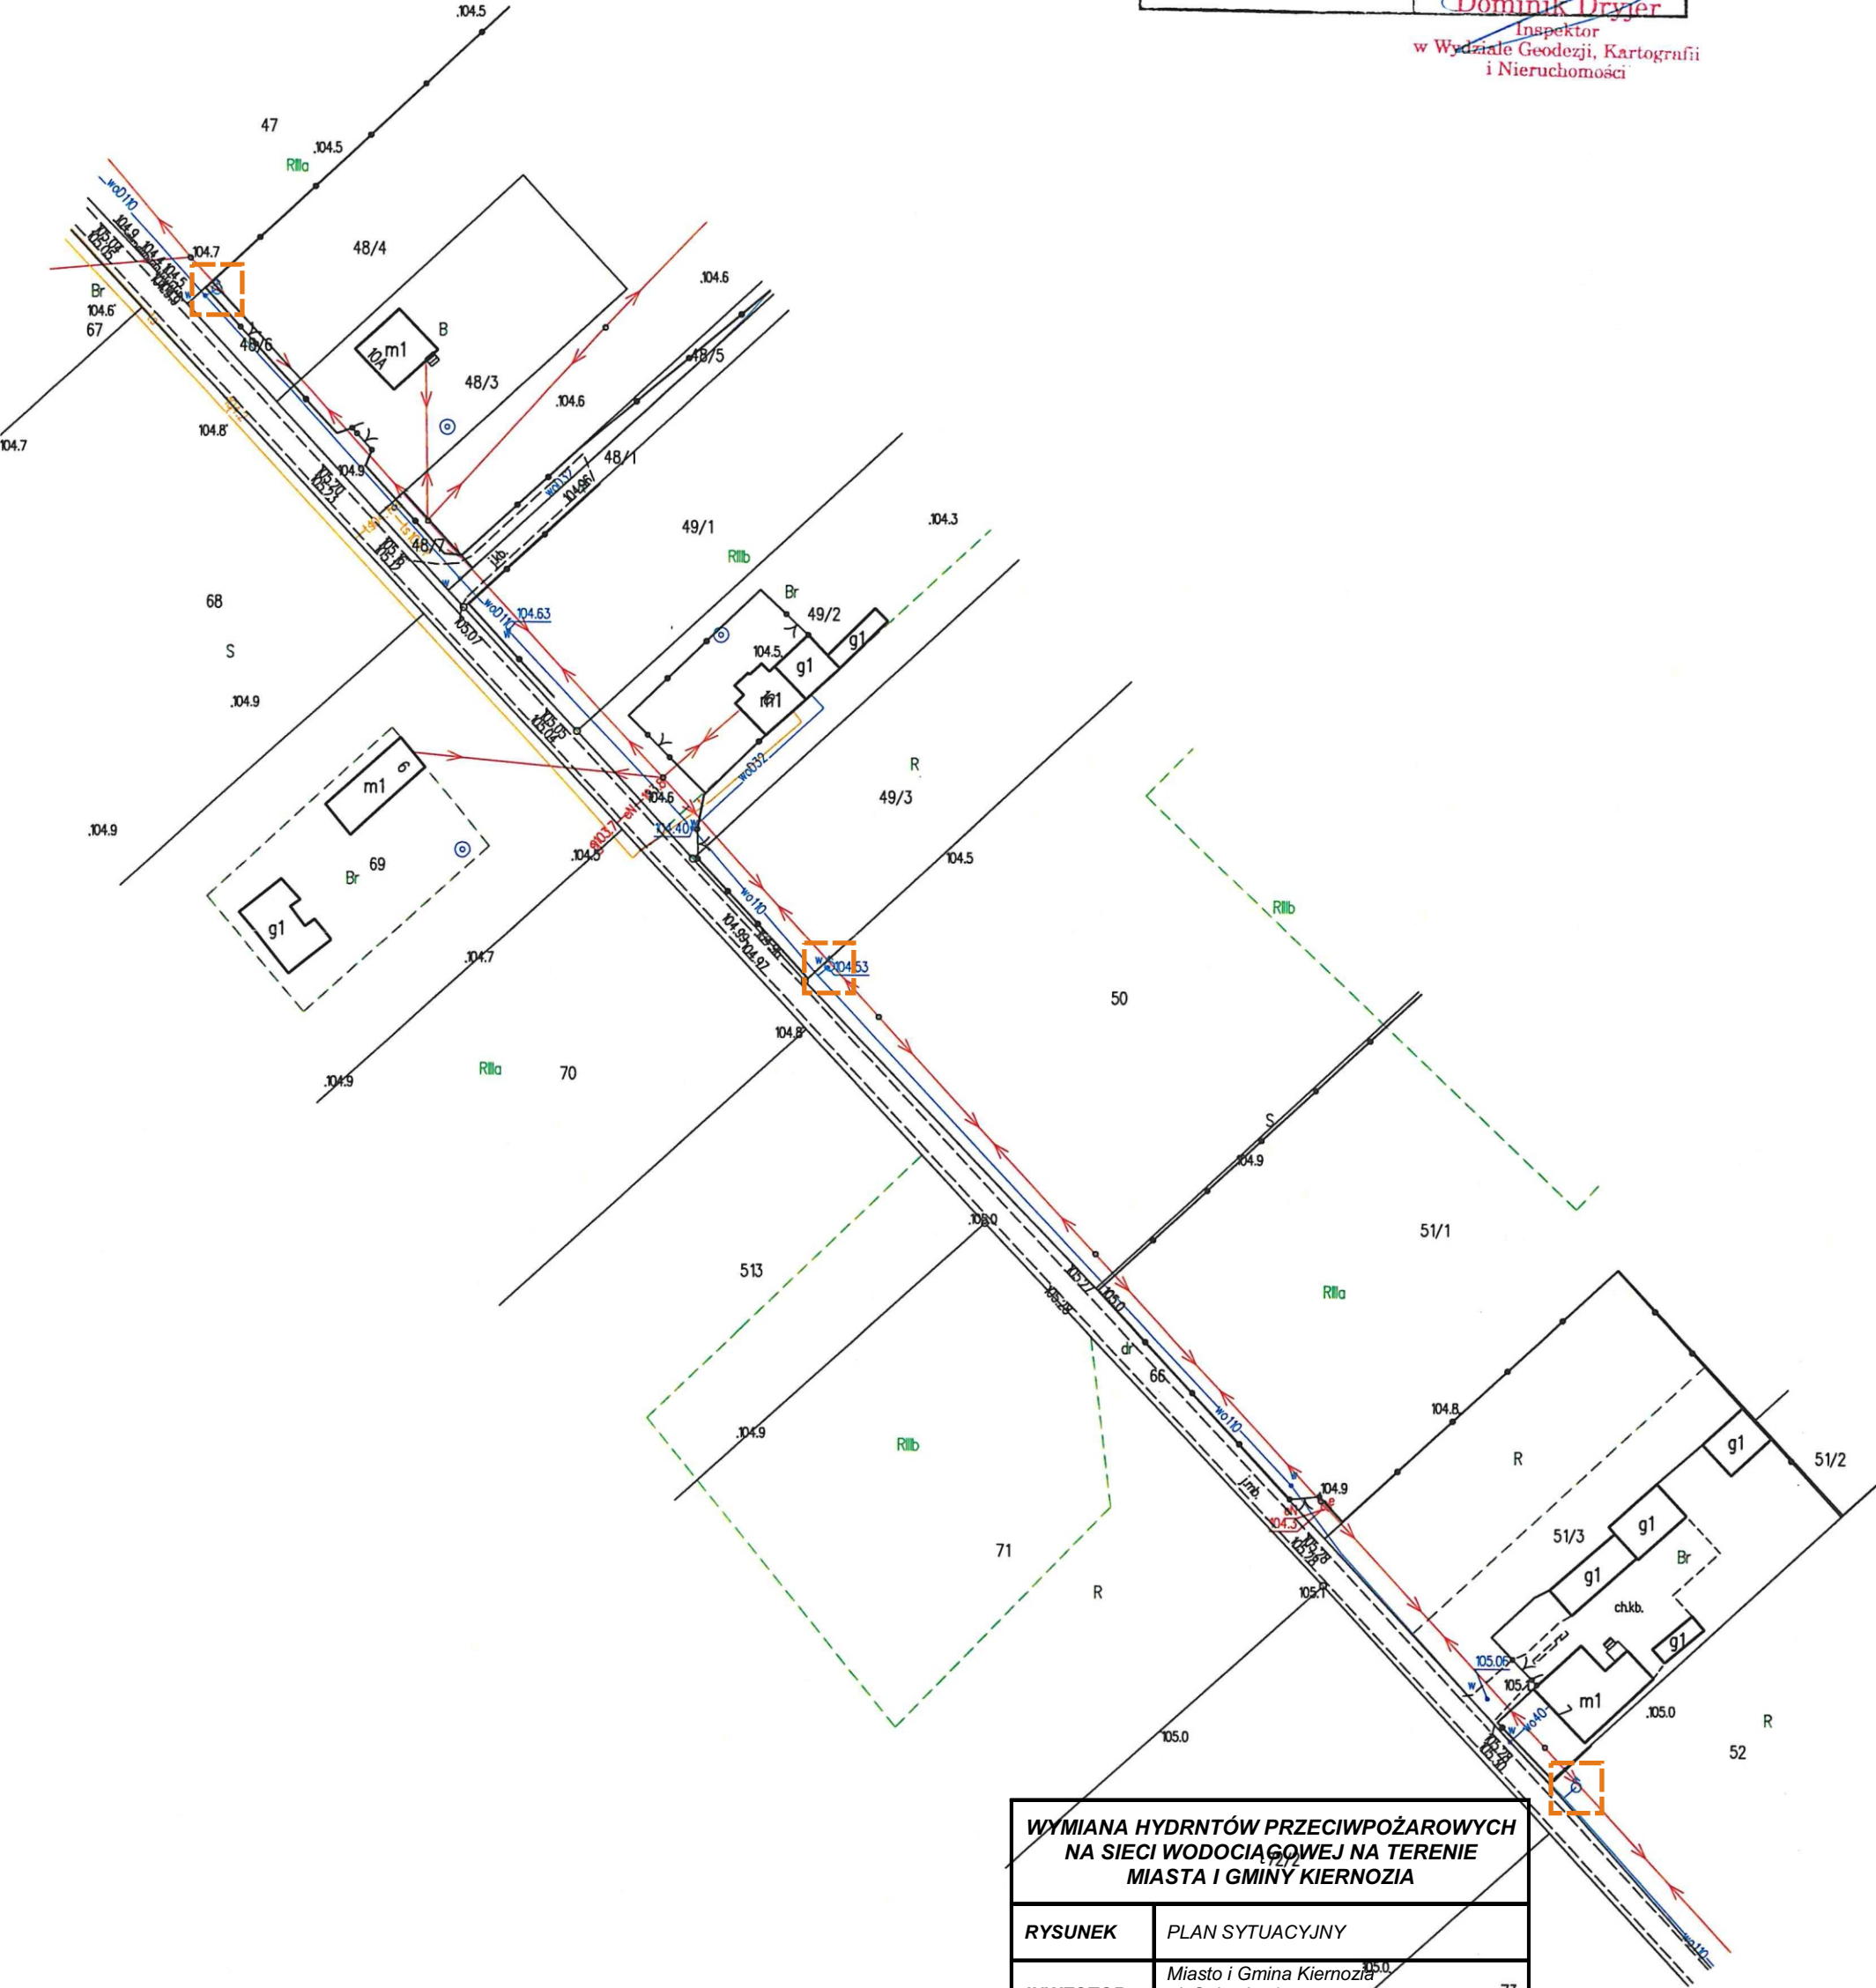

WYMIANA HYDRANTÓW PRZECIWOŻAROWYCH NA SIECI WODOCIĄGOWEJ NA TERENIE MIASTA I GMINY KIERNOZIA			
RYSUNEK	PLAN SYTUACYJNY		
INWESTOR	Miasto i Gmina Kiernozia ul. Sobocka 1a 99-412 Kiernozia		
ADRES INWESTYCJI	7 Kiernozia działka nr ewid. 48/6; 50; 52		
JEDNOSTKA PROJEKTOWA			BRANŻA: Sanitarna
			STADIUM: Proj. bud.
	SKALA: 1:1000	DATA: Sierpień 2025	NR RYS. 3