


KOPIA MAPY ZASADNICZEJ

Skala 1:1000

Nazwa organu prowadzącego państwowy zasób geodezyjny i kartograficzny	STAROSTA ŁOWICKI
Identyfikator ewidencyjny materiału zasobu	GKN.GG42.2.1405.2025
Nazwa materiału zasobu	Mapa zasadnicza
Data wykonania kopii materiału zasobu	2 8 LIP. 2025
Imię, nazwisko i podpis osoby reprezentującej organ	<div>z up. STAROSTY</div> <div>Dominik Dryjer</div>

Inspektor
w Wydziale Geodezji, Kartografii
i Nieruchomości

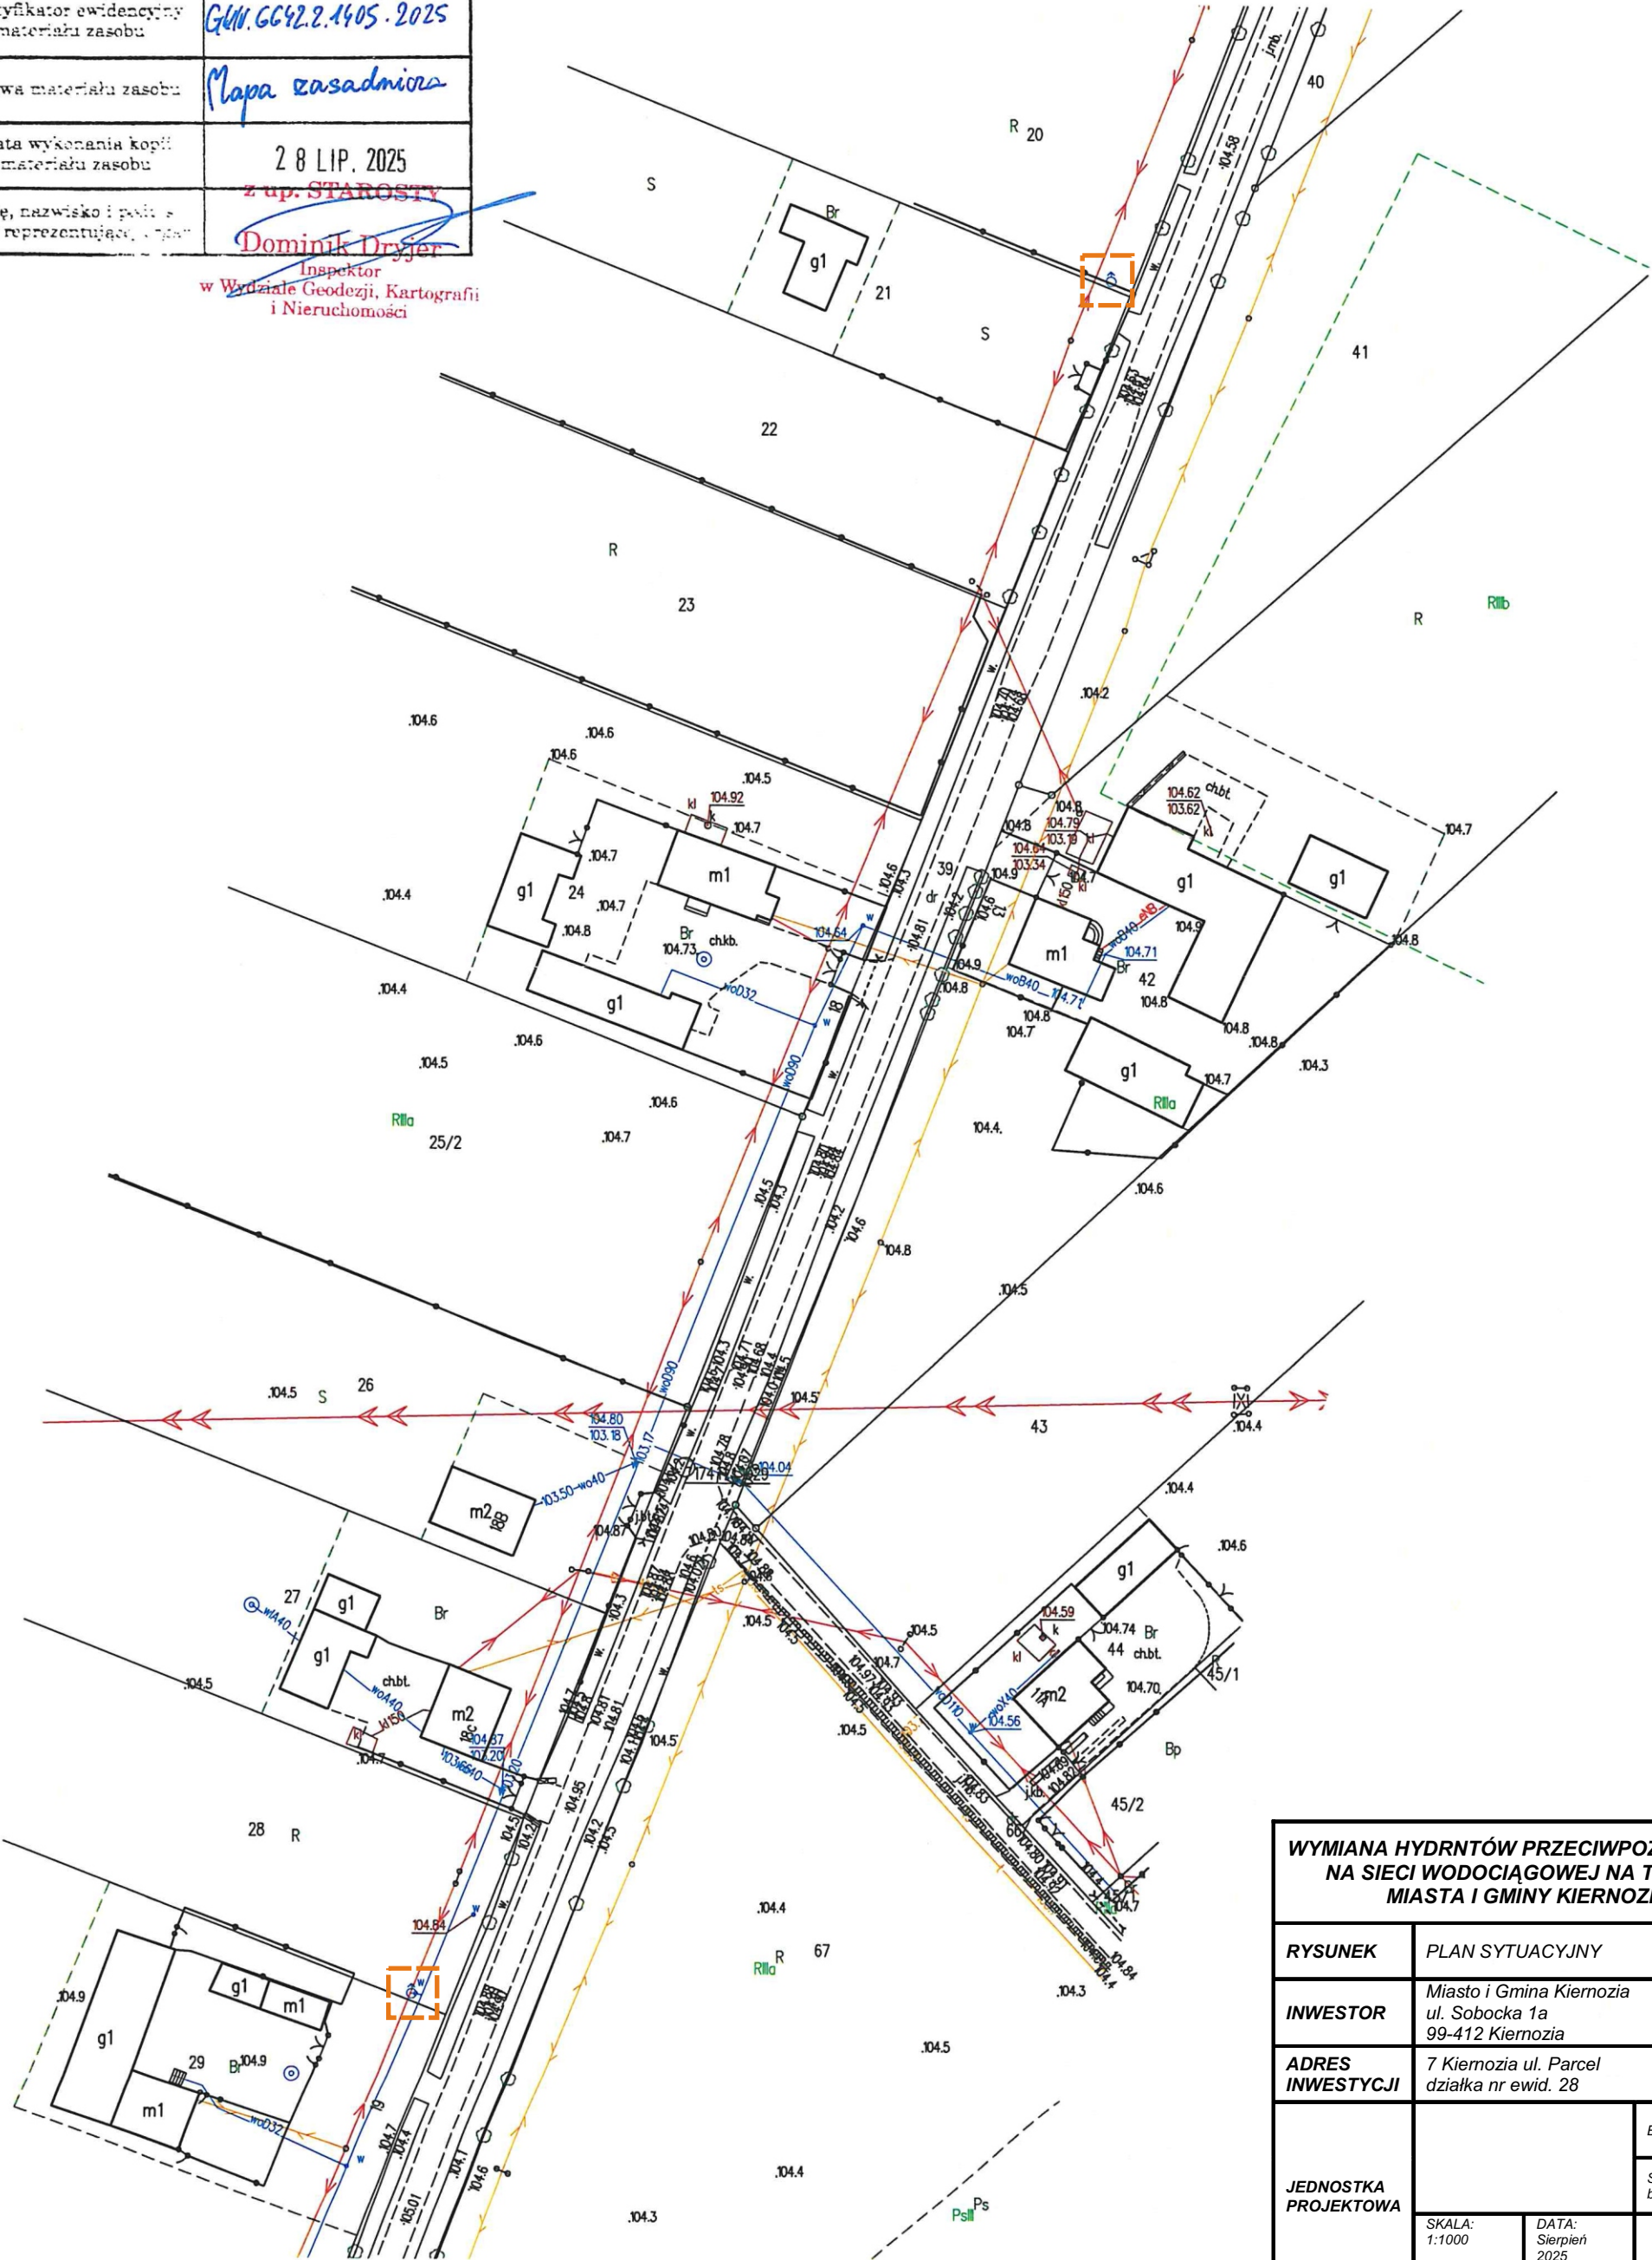

WYMIANA HYDRANTÓW PRZECIWPOŻAROWYCH NA SIECI WODOCIĄGOWEJ NA TERENIE MIASTA I GMINY KIERNOZIA			
RYSUNEK	PLAN SYTUACYJNY		
INWESTOR	Miasto i Gmina Kiernozia ul. Sobocka 1a 99-412 Kiernozia		
ADRES INWESTYCJI	7 Kiernozia ul. Parcel działka nr ewid. 28		
JEDNOSTKA PROJEKTOWA			BRANŻA: Sanitarna
			STADIUM: Proj. bud.
	SKALA: 1:1000	DATA: Sierpień 2025	NR RYS. 4