

Sporządził: Jarosław Stefański

Województwo: łódzkie

Powiat: łowicki

Jednostka ewidencyjna: 100505\_5 GKIERNOZIA

Obręb ewidencyjny: 8 LASOCIN


STAROSTWO POWIATOWE W ŁOWICZU  
WYDZIAŁ GEODEZJI, KARTOGRAFII  
I NIERUCHOMOŚCI  
99-400 Łowicz, ul. Stanisławskiego 20  
tel. (46) 811 53 78  
e-mail: gkn@powiatlowicki.pl

KOPIA MAPY ZASADNICZEJ

Skala 1:1000

Nazwa organu prowadzącego państwowy zasób geodezyjny i kartograficzny	STAROSTA ŁOWICKI
Identyfikator ewidencyjny materiału zasobu	GKN.GG42.2.1405.2025
Nazwa materiału zasobu	Mapa zasadnicza
Data wykonania kopii materiału zasobu	29 LIP. 2025 z up. STAROSTY
Imię, nazwisko i podpis osoby reprezentującej...	Dominik Dryjer Inspektor w Wydziale Geodezji, Kartografii i Nieruchomości

Inspektor  
w Wydziale Geodezji, Kartografii  
i Nieruchomości

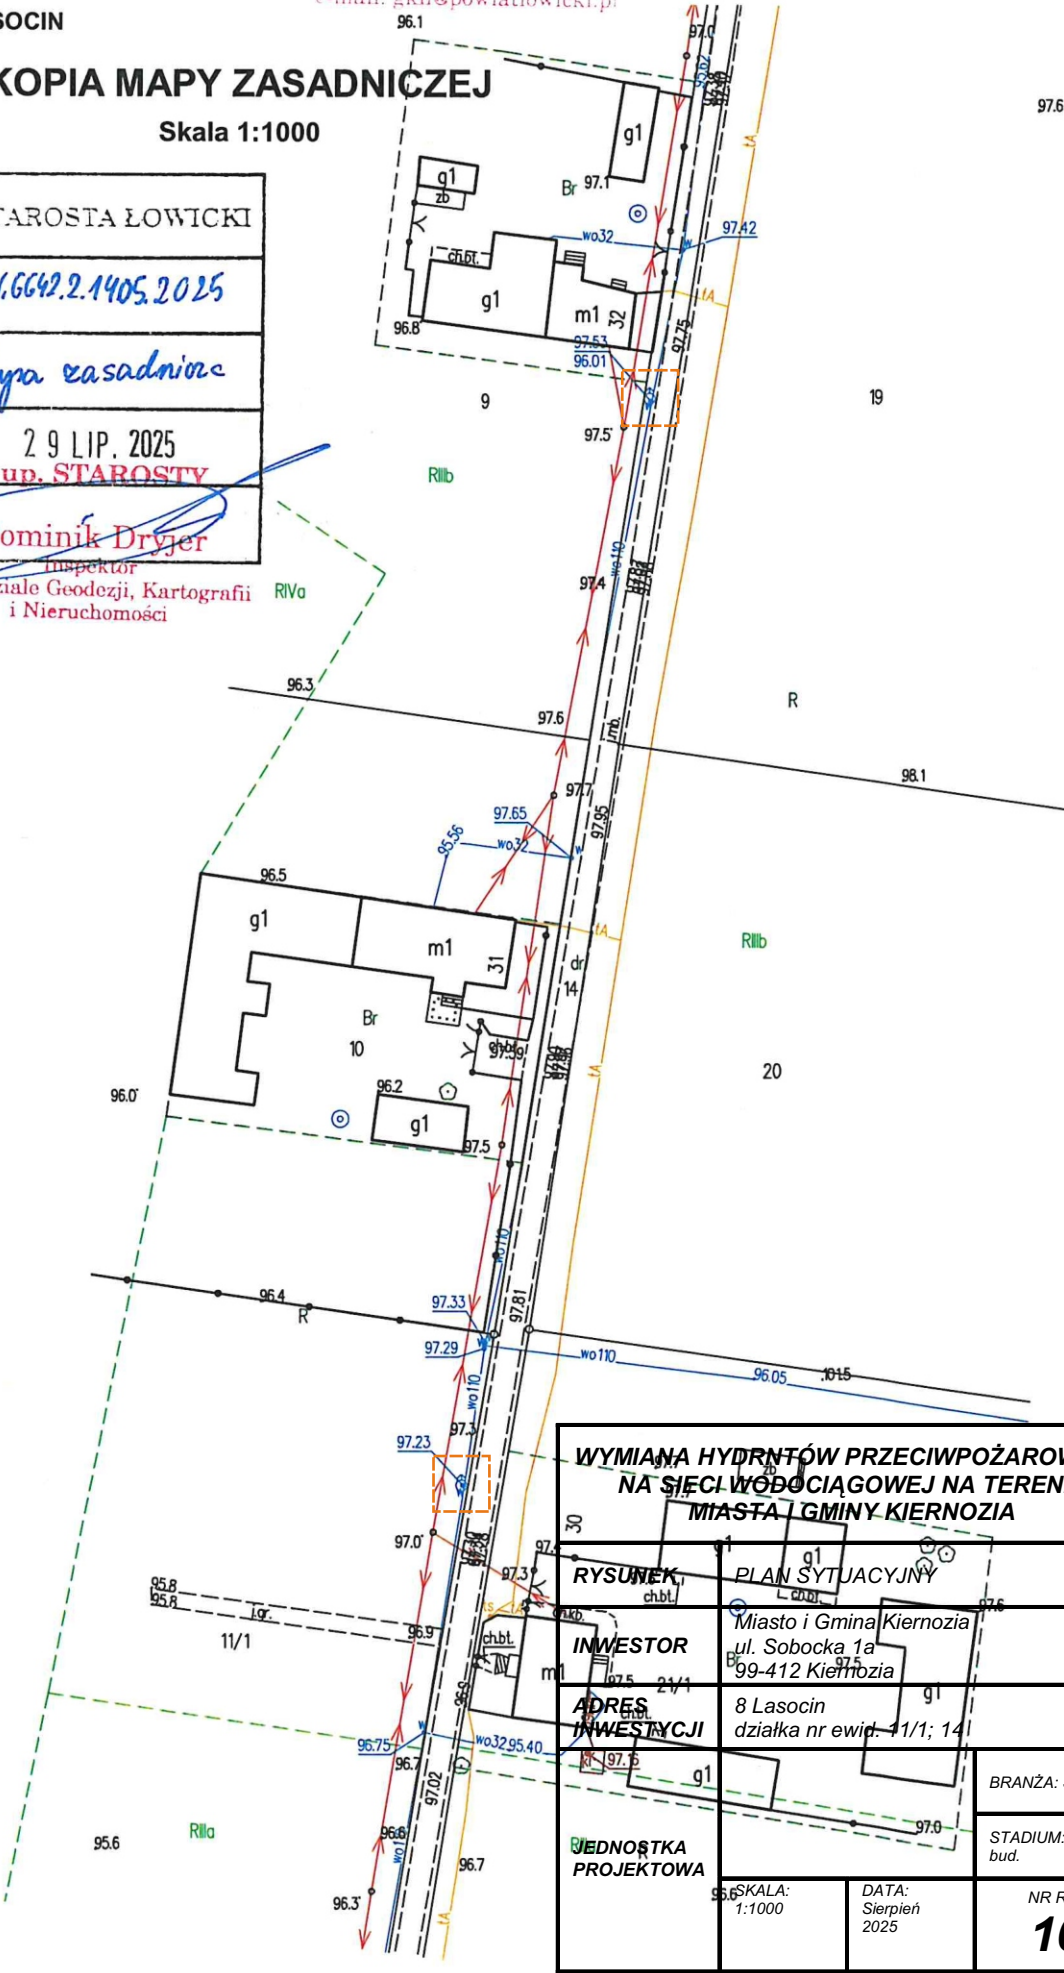

WYMIANA HYDRANTÓW PRZECIWPOŻAROWYCH NA SIECI WODOCIAGOWEJ NA TERENIE MIASTA I GMINY KIERNOZIA		
RYSUNEK	PLAN SYTUACYJNY	
INWESTOR	Miasto i Gmina Kiernozia ul. Sobocka 1a 99-412 Kiernozia	
ADRES INWESTYCJI	8 Lasocin działka nr ewid. 11/1; 14	
JEDNOSTKA PROJEKTOWA		BRANŻA: Sanitarna
		STADIUM: Proj. bud.
SKALA: 1:1000	DATA: Sierpień 2025	NR RYS. 10