


Województwo: łódzkie
Powiat: łowicki
Jednostka ewidencyjna: 100505_5 GKIERNOZIA
Obręb ewidencyjny: 8 LASOCIN

WYDZIAŁ GEODEZJI, KARTOGRAFII
I NIERUCHOMOŚCI
99-400 Łowicz, ul. Stanisławskiego 2
tel. (46) 811 53 78
e-mail: gkn@powiatlowicki.pl

KOPIA MAPY ZASADNICZEJ

Skala 1:1000

Nazwa organu prowadzącego państwowy zasób geodezyjny i kartograficzny	STAROSTA ŁOWICKI
Identyfikator ewidencyjny materiału zasobu	GKN/662.2.1405.2025
Nazwa materiału zasobu	Mapa zasadnicza
Data wykonania kopii materiału zasobu	29 LIP. 2025
Imię, nazwisko i pozycja osoby reprezentującej organ	z up. STAROSTY Dominik Dryjer Inspektor w Wydziale Geodezji, Kartografii i Nieruchomości

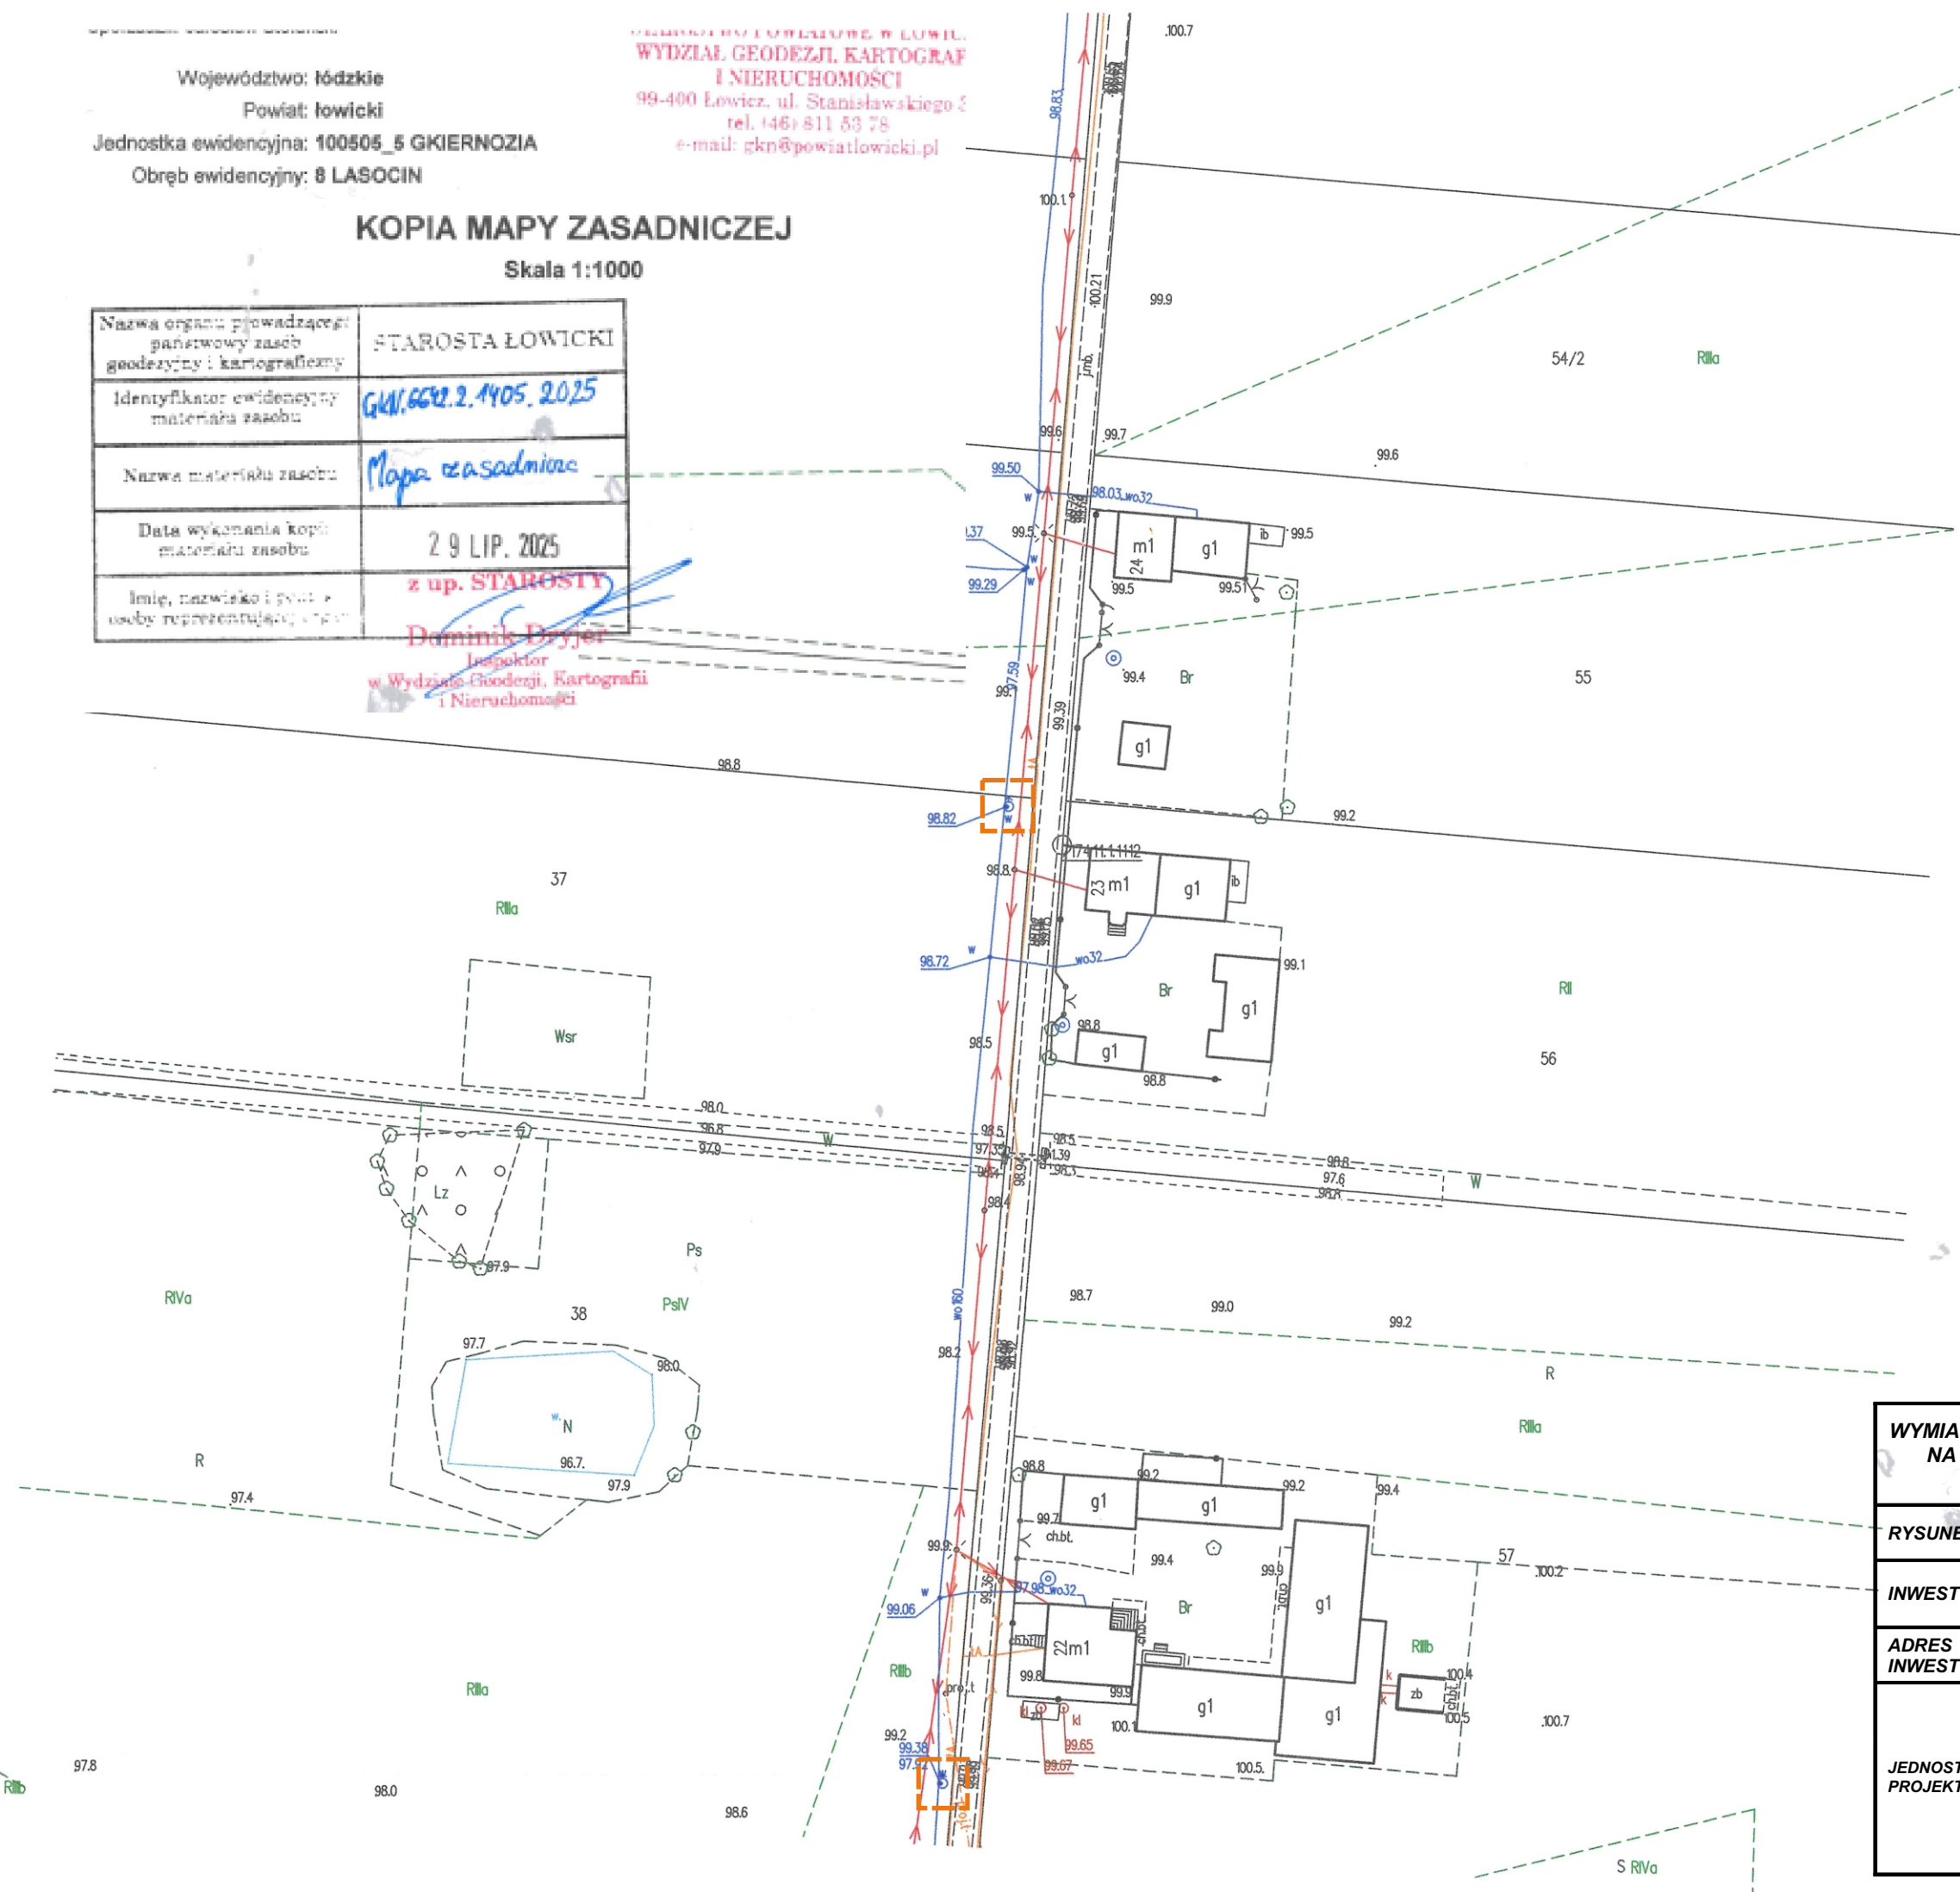

WYMIANA HYDRANTÓW PRZECIWPOŻAROWYCH NA SIECI WODOCIĄGOWEJ NA TERENIE MIASTA I GMINY KIERNOZIA

RYSUNEK	PLAN SYTUACYJNY		
INWESTOR	Miasto i Gmina Kiernozia ul. Sobocka 1a 99-412 Kiernozia		
ADRES INWESTYCJI	8 Lasocin działka nr ewid. 37; 38		
JEDNOSTKA PROJEKTOWA			BRANŻA: Sanitarna
			STADIUM: Proj. bud.
	SKALA: 1:1000	DATA: Sierpień 2025	NR RYS. 2