

Sporządził: Jarosław Stefański

Województwo: łódzkie

Powiat: łowicki

Jednostka ewidencyjna: 100505_5 GKIERNOZIA


Obręb ewidencyjny: 8 LASOCIN

STAROSTWO POWIATOWE W ŁOWICZU
WYDZIAŁ GEODEZJI, KARTOGRAFII
I NIERUCHOMOŚCI
99-400 Łowicz, ul. Stanisławskiego 30
tel. (46) 811 53 78
e-mail: gkn@powiatlowicki.pl

Nazwa organu prowadzącego państwowy zasób geodezyjny i kartograficzny	STAROSTA ŁOWICKI
Identyfikator ewidencyjny materiału zasobu	GKN.6642.2.1405.2025
Nazwa materiału zasobu	Mapa zasadnicza
Data wykonania kopii materiału zasobu	30 LIP 2025 z up. STAROSTY
Imię, nazwisko i funkcja osoby reprezentującej organ	Dominik Dryjer Inspektor w Wydziale Geodezji, Kartografii i Nieruchomości

KOPIA MAPY ZASADNICZEJ

Skala 1:1000

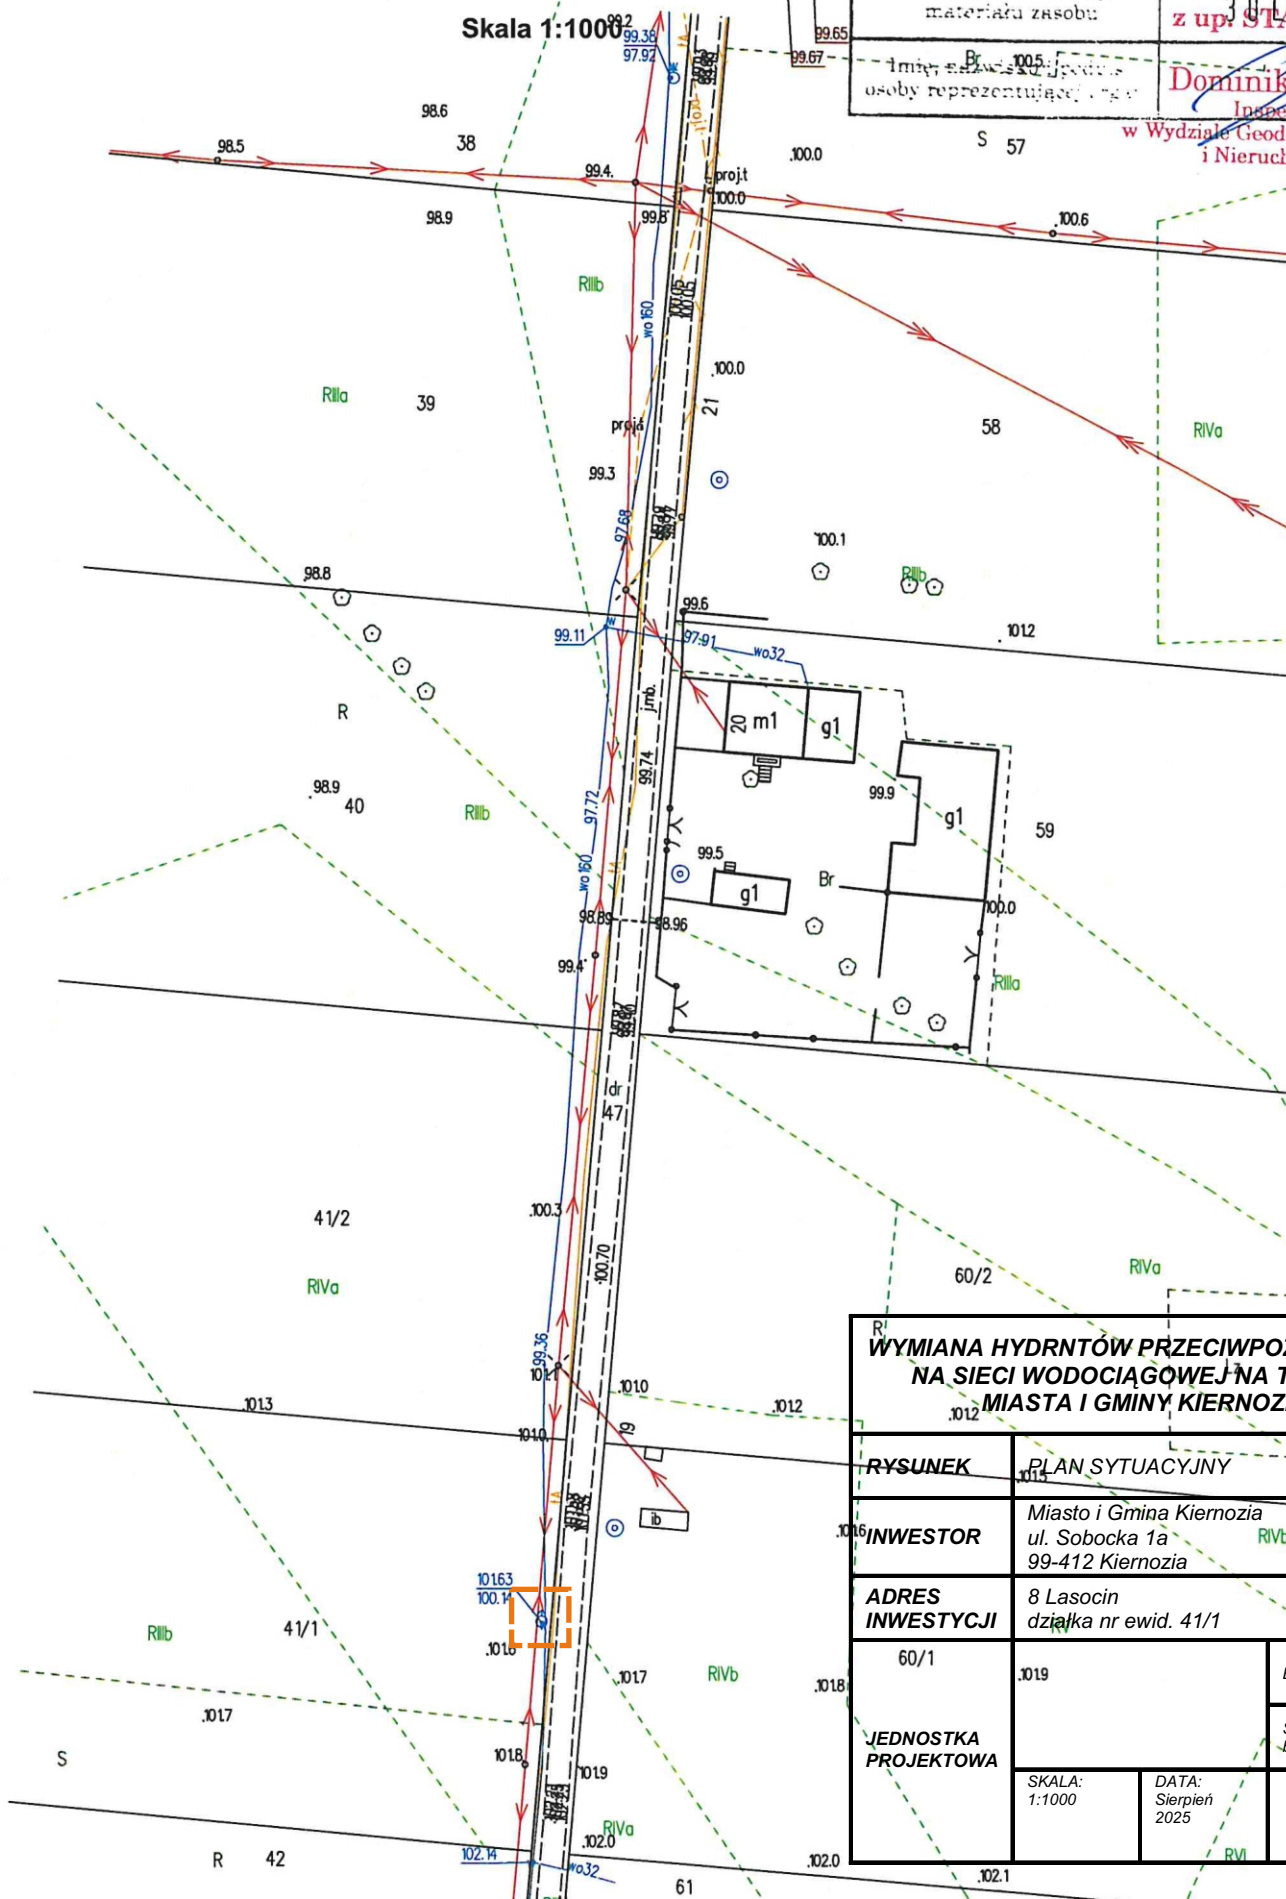

WYMIANA HYDRANTÓW PRZECIWPOŻAROWYCH NA SIECI WODOCIĄGOWEJ NA TERENIE MIASTA I GMINY KIERNOZIA		
RYSUNEK	PLAN SYTUACYJNY	
INWESTOR	Miasto i Gmina Kiernozia ul. Sobocka 1a 99-412 Kiernozia	
ADRES INWESTYCJI	8 Lasocin działka nr ewid. 41/1	
JEDNOSTKA PROJEKTOWA	60/1	BRANŻA: Sanitarna
	1019	STADIUM: Proj. bud.
	SKALA: 1:1000	DATA: Sierpień 2025
		NR RYS. 4