

Sporządził: Jarosław Stefański

Województwo: łódzkie

Powiat: łowicki

Jednostka ewidencyjna: 100505_5 GKIERNOWIA

Obręb ewidencyjny: 8 LASOCIN


STAROSTWO POWIATOWE W ŁOWICZU
WYDZIAŁ GEODEZJI, KARTOGRAFII
I NIERUCHOMOŚCI
99-400 Łowicz, ul. Stanisławskiego 30
tel. (46) 811 53 78
e-mail: gkn@powiatlowicki.pl

KOPIA MAPY ZASADNICZEJ

Skala 1:500

Nazwa organu prowadzącego państwowy zasób geodezyjny i kartograficzny	STAROSTA ŁOWICKI
Identyfikator ewidencyjny materiału zasobu	GKN.6642.2.1658.2025
Nazwa materiału zasobu	Mapa zasadnicza
Data wykonania kopii materiału zasobu	19 SIE. 2025
Imię, nazwisko i pozycja osoby reprezentującej	z up. STAROSTY Żaneta Fijałkowska-Olsz

Kierownik
Powiatowego Ośrodka Dokumentacji
Geodezyjnej i Kartograficznej

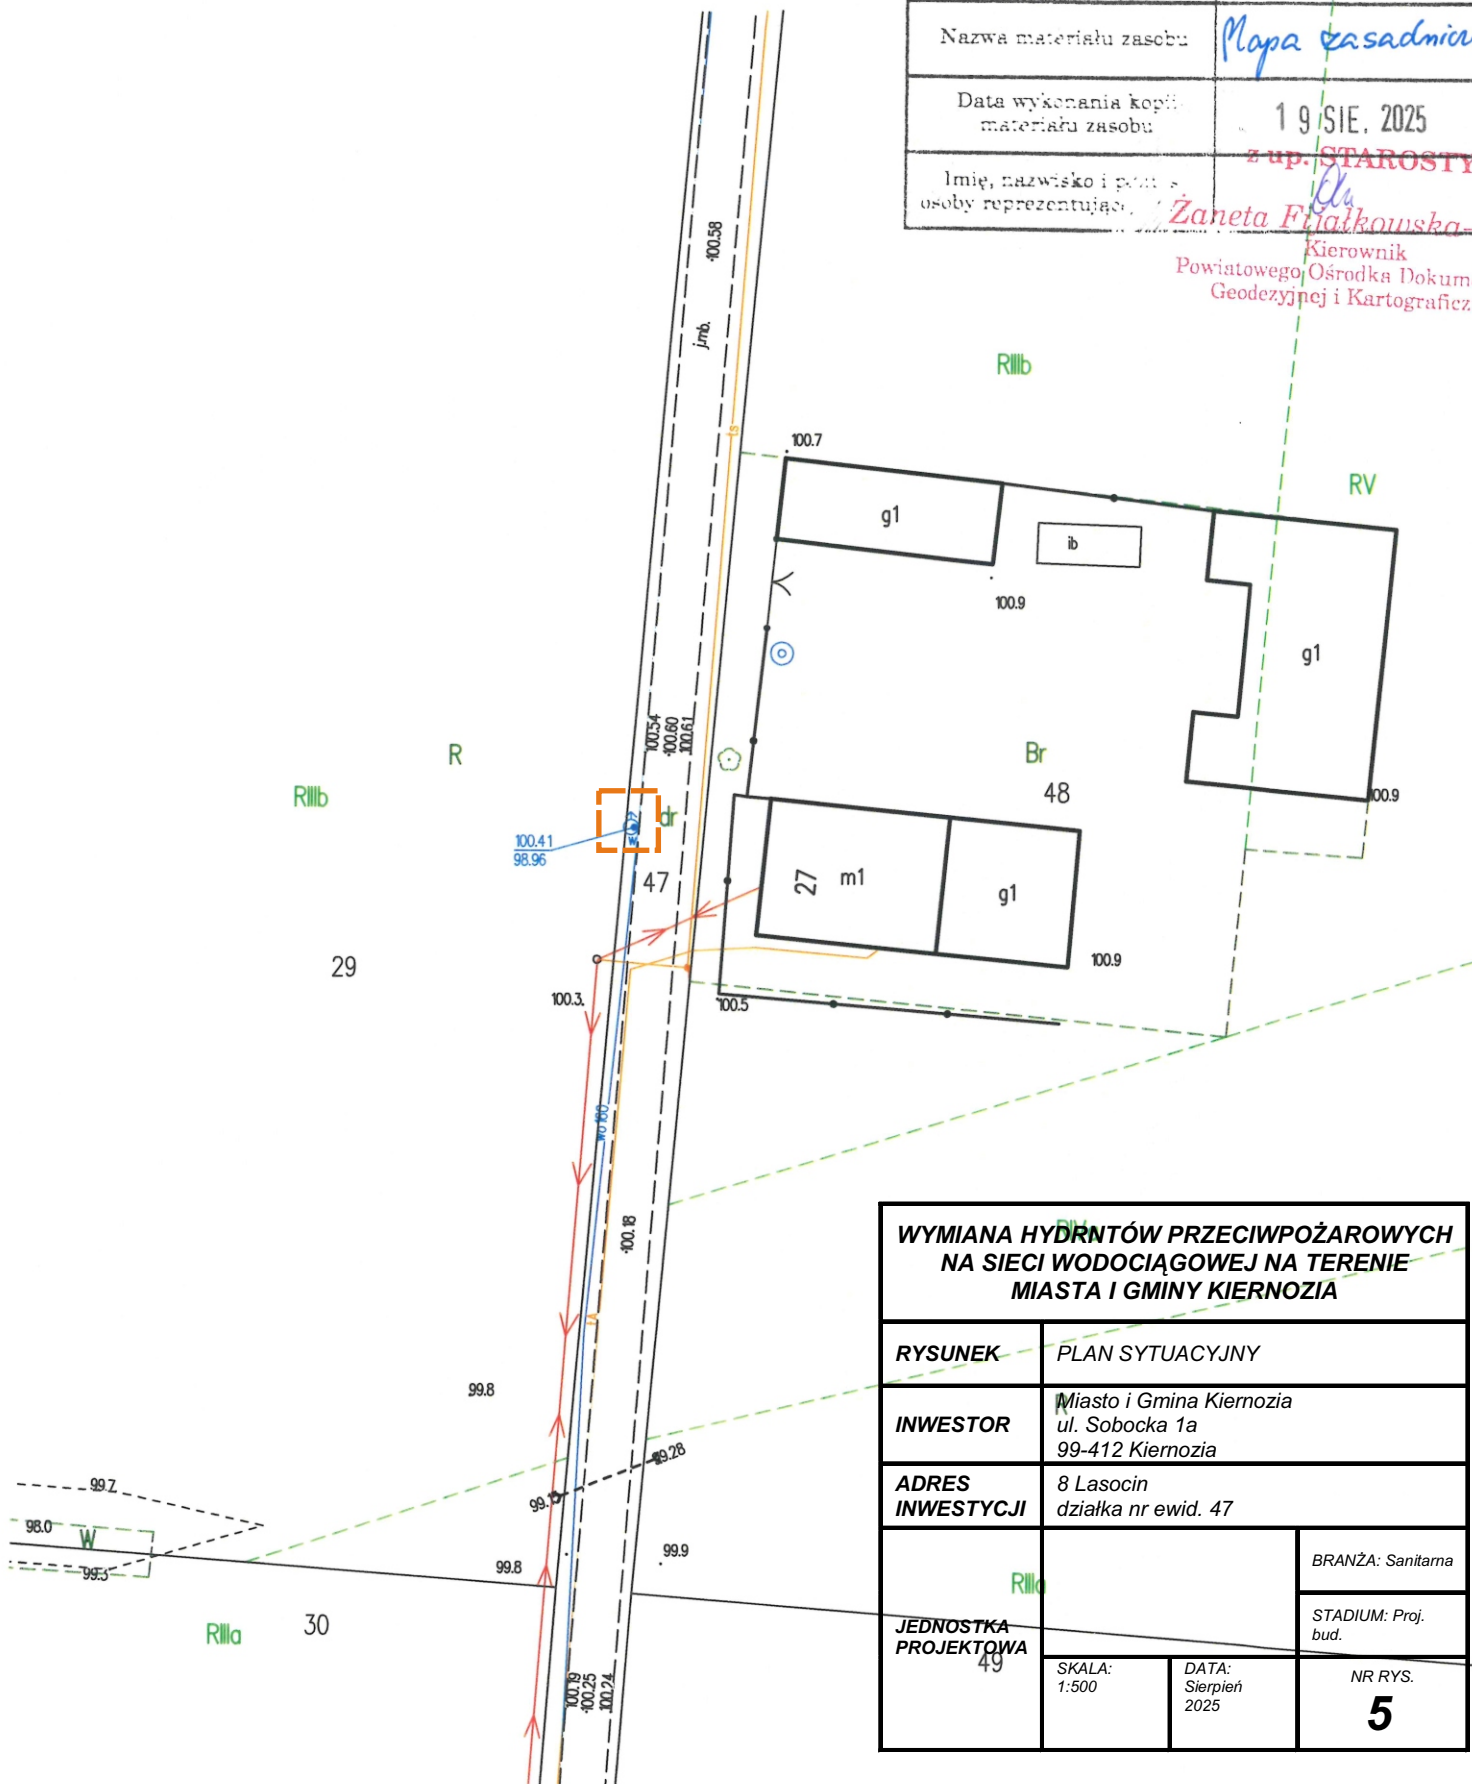

WYMIANA HYDRANTÓW PRZECIWOŻAROWYCH NA SIECI WODOCIĄGOWEJ NA TERENIE MIASTA I GMINY KIERNOWIA

RYSUNEK	PLAN SYTUACYJNY		
INWESTOR	Miasto i Gmina Kiernowia ul. Sobocka 1a 99-412 Kiernowia		
ADRES INWESTYCJI	8 Lasocin działka nr ewid. 47		
JEDNOSTKA PROJEKTOWA	BRANŻA: Sanitarna		STADIUM: Proj. bud.
			NR RYS. 5
SKALA: 1:500	DATA: Sierpień 2025		