


Obreć ewidencyjny: 9 NATOLIN

STAROSTWO POWIATOWE W ŁOWICZU
WYDZIAŁ GEODEZJI, KARTOGRAFII
I NIERUCHOMOŚCI
99-400 Łowicz, ul. Stamsławskiego 53
tel. 146 811 53 76
e-mail: kan@powiat.lowicz.pl

Skala 1:1000

Nazwa organu prowadzącego państwowy zasób geodezyjny i kartograficzny	STAROSTA ŁOWICKI
Identyfikator ewidencyjny materiału zasobu	EWK.6642.2.1405.2025
Nazwa materiału zasobu	Mapa zasadnicza
Data wykonania kopii materiału zasobu	2 9 LIP. 2025
Imię, nazwisko i pozycja osoby reprezentującej...	z up. STAROSTY <i>Dominik Dąbrowski</i>

Inspektor
w Wydziale Geodezji, Kartografii
i Nieruchomości

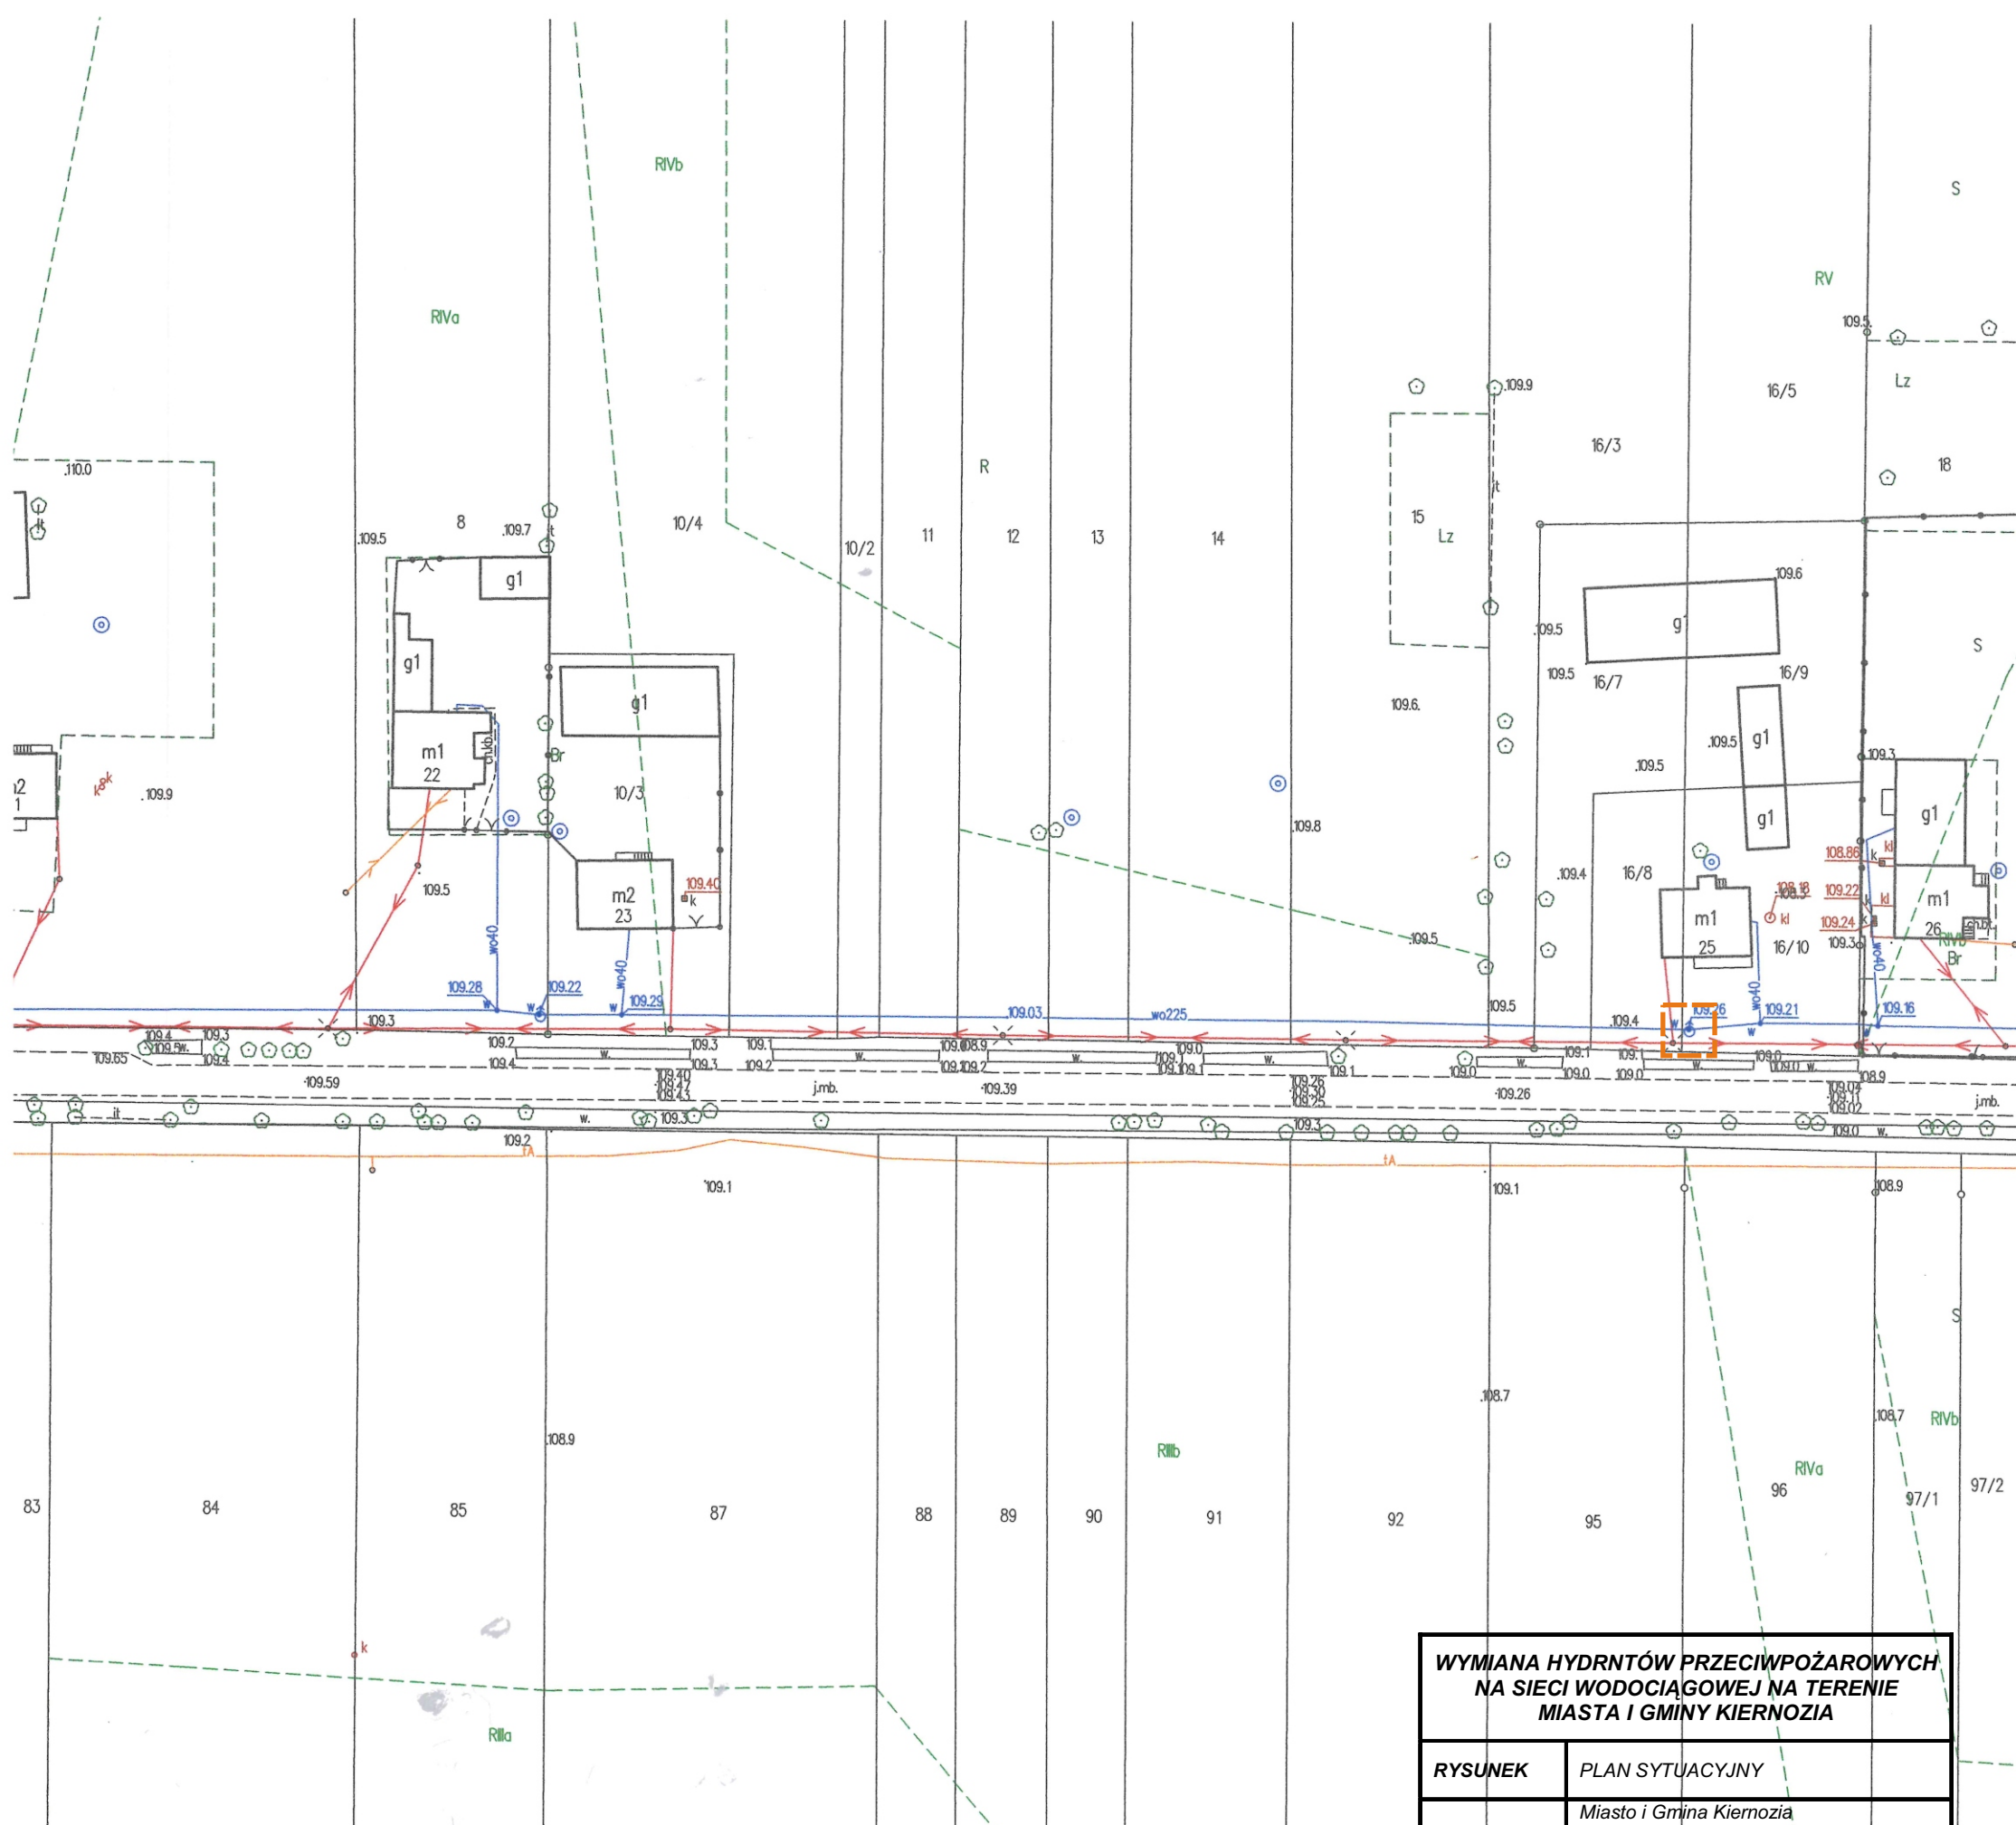

WYMIANA HYDRANTÓW PRZECIWOPOŻAROWYCH NA SIECI WODOCIĄGOWEJ NA TERENIE MIASTA I GMINY KIERNOZIA			
RYСУNEK		PLAN SYTUACYJNY	
INWESTOR		Miasto i Gmina Kiernozia ul. Sobocka 1a 99-412 Kiernozia	
ADRES INWESTYCJI		9 Natolin działka nr ewid. 16/10	
JEDNOSTKA PROJEKTOWA		BRANŻA: Sanitarna	
		STADIUM: Proj. bud.	
SKALA: 1:1000		DATA: Sierpień 2025	
		NR RYS. 3	