

Województwo łódzkie  
Powiat łowicki  
Jednostka ewidencyjna: 100505\_5 GKIERNOZIA  
Obręb ewidencyjny: 9 NATOLIN


STAROSTWO POWIATOWE W ŁOWICZU  
WYDZIAŁ GEODEZJI, KARTOGRAFII  
I NIERUCHOMOŚCI  
99-400 Łowicz, ul. Stanisławskiego 30  
tel. (46) 811 53 75  
e-mail: gka@powiat.łowicki.pl

KOPIA MAPY ZASADNICZEJ

Skala 1:1000

Nazwa organu prowadzącego państwowy zasób geodezyjny i kartograficzny	STAROSTA ŁOWICKI
Identyfikator ewidencyjny materiału zasobu	GKI.660.2.1405.2025
Nazwa materiału zasobu	Mapa zasadnicza
Data wykonania kopii materiału zasobu	2 9 LIP. 2025
Imię, nazwisko i podpis osoby reprezentującej organ	<b>z up. STAROSTY</b> <b>Dominik Dryjor</b>

Inspektor  
w Wydziale Geodezji, Kartografii  
i Nieruchomości

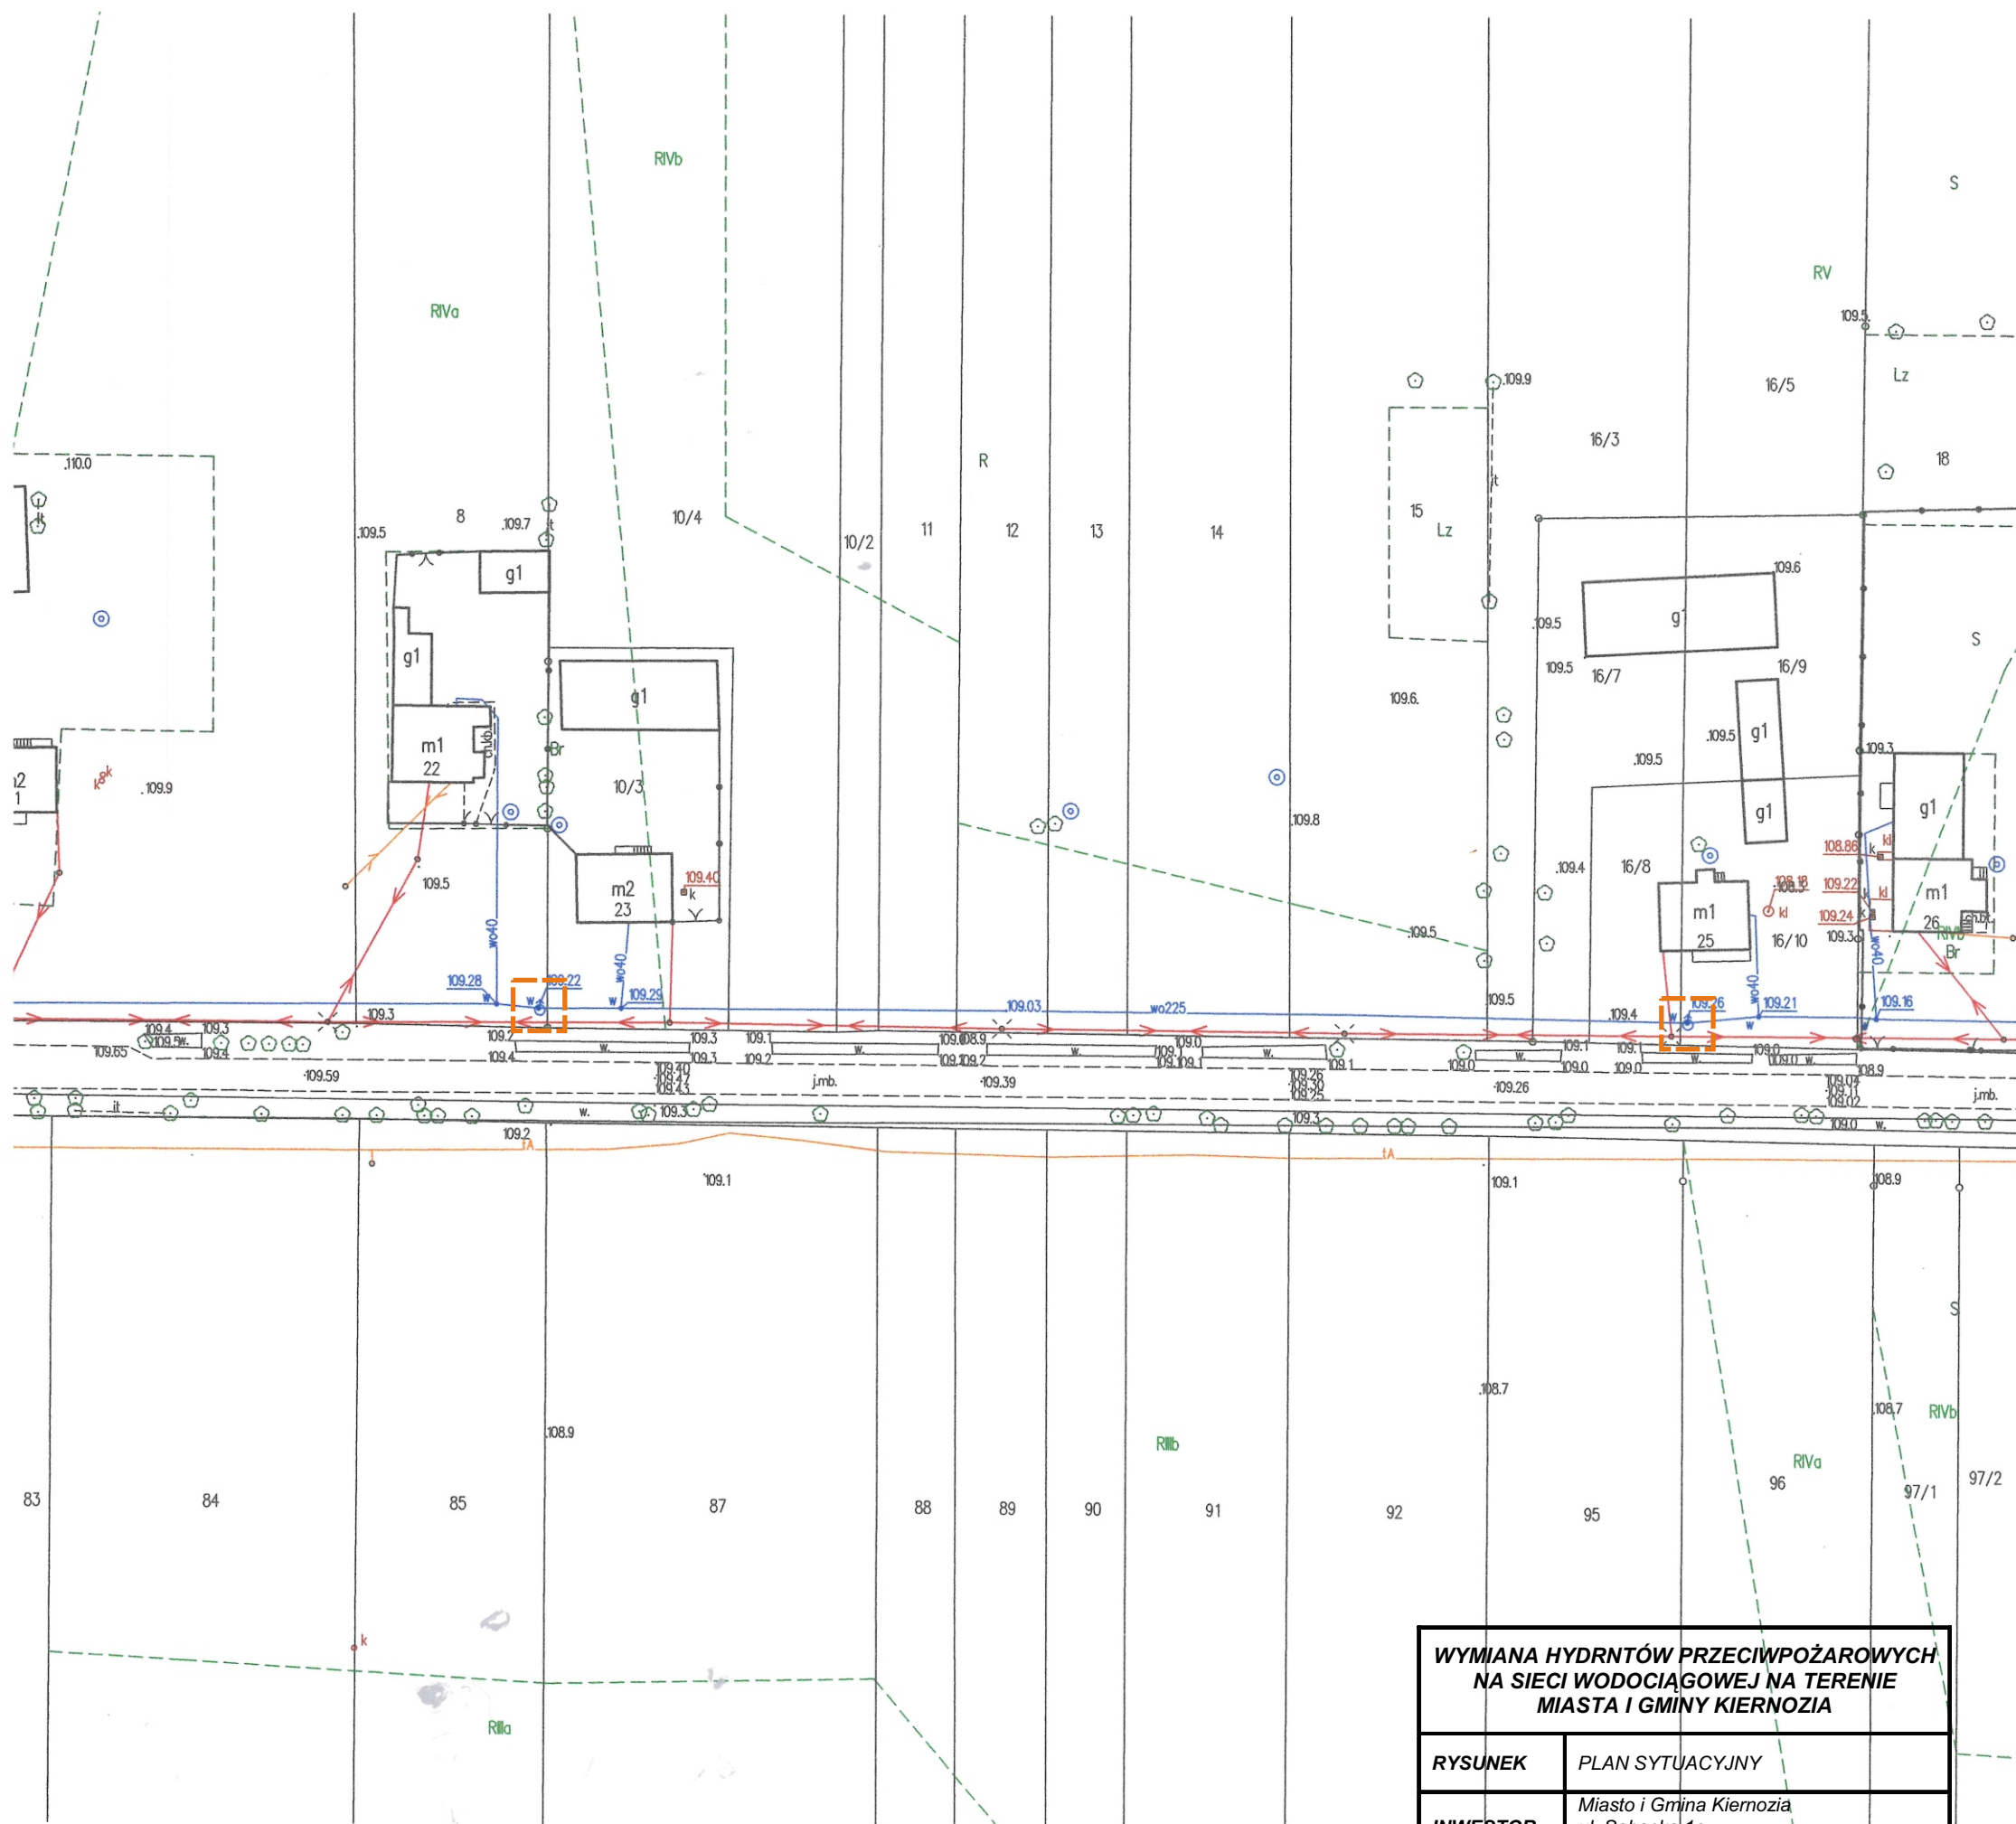

WYMIANA HYDRANTÓW PRZECIWPOŻAROWYCH  
NA SIECI WODOCIĄGOWEJ NA TERENIE  
MIASTA I GMINY KIERNOZIA

RYSunEK	PLAN SYTUACYJNY
INWESTOR	Miasto i Gmina Kiernozia ul. Sobocka 1a 99-412 Kiernozia
ADRES INWESTYCJI	9 Natolin działka nr ewid. 8; 16/10
JEDNOSTKA PROJEKTOWA	BRANŻA: Sanitarna
	STADIUM: Proj. bud.
SKALA: 1:1000	DATA: Sierpień 2025
NR RYS. <b>3</b>	