

Sporządził: Jarosław Stefański

Województwo: łódzkie

Powiat: łowicki


Jednostka ewidencyjna: 100505_5 GKIERNOZIA

Obręb ewidencyjny: 9 NATOLIN

STAROSTWO POWIATOWE W ŁOWICZU
WYDZIAŁ GEODEZJI, KARTOGRAFII
I NIERUCHOMOŚCI
99-400 Łowicz, ul. Stanisławskiego 30
tel. (46) 811 53 78
e-mail: gkn@powiatlowicki.pl

KOPIA MAPY ZASADNICZEJ

Skala 1:500

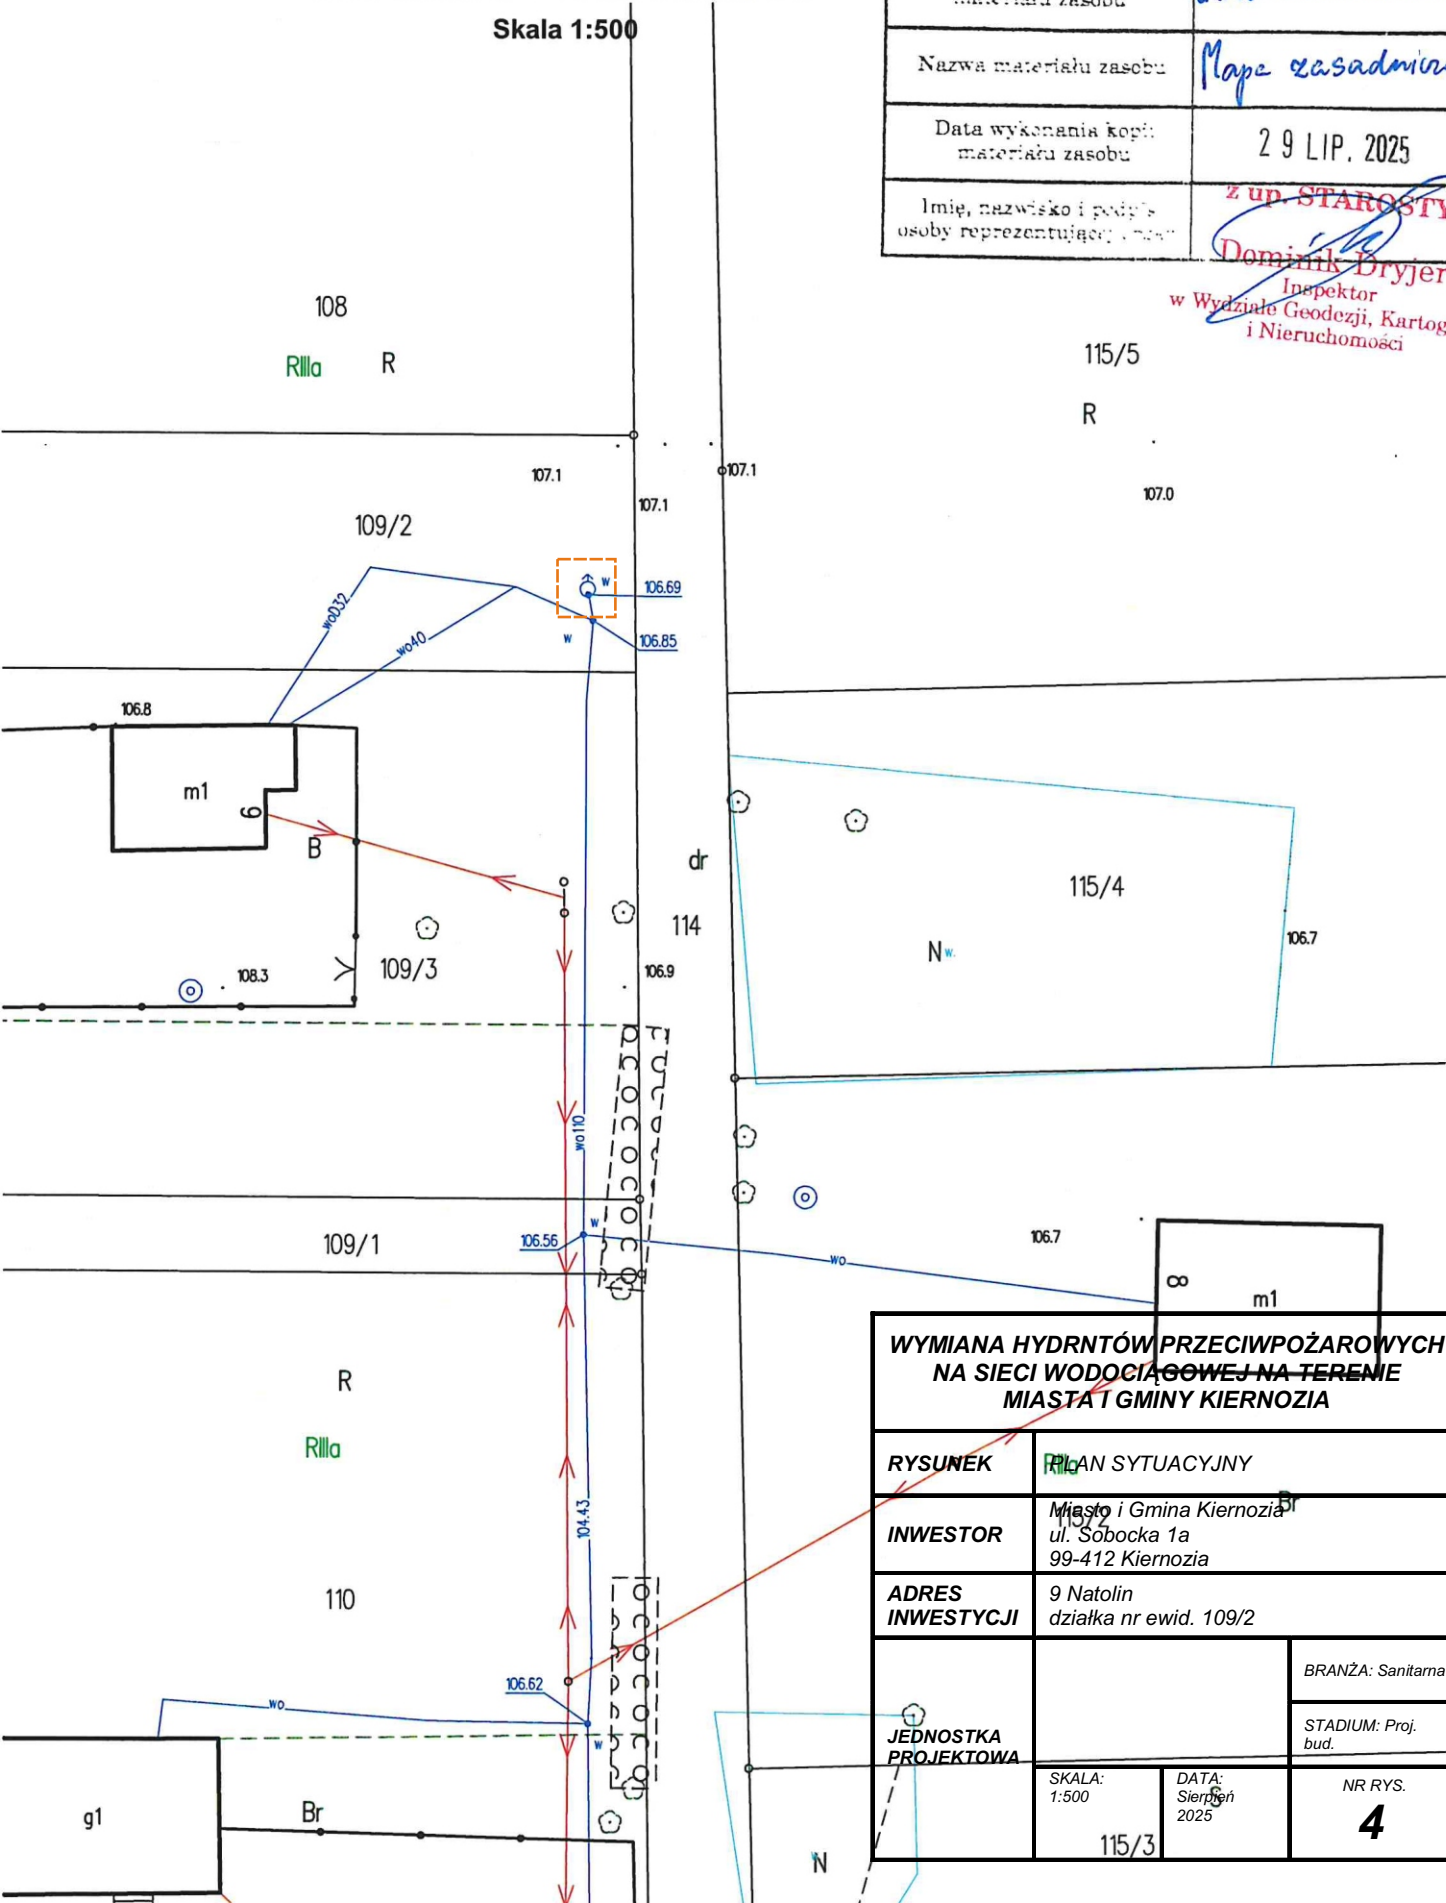

Nazwa organu prowadzącego państwowy zasób geodezyjny i kartograficzny	STAROSTA ŁOWICKI
Identyfikator ewidencyjny materiału zasobu	GKN.6642.2.1105.2025
Nazwa materiału zasobu	Mapa zasadnicza
Data wykonania kopii materiału zasobu	29 LIP. 2025
Imię, nazwisko i podpis osoby reprezentującej organ	Z up. STAROSTY Dominik Bryjer

Inspektor
w Wydziale Geodezji, Kartografii
i Nieruchomości

WYMIANA HYDRANTÓW PRZECIWPOŻAROWYCH NA SIECI WODOCIAGOWEJ NA TERENIE MIASTA I GMINY KIERNOZIA		
RYSUNEK	PLAN SYTUACYJNY	
INWESTOR	Miasto i Gmina Kiernozia ul. Sobocka 1a 99-412 Kiernozia	
ADRES INWESTYCJI	9 Natolin działka nr ewid. 109/2	
JEDNOSTKA PROJEKTOWA	BRANŻA: Sanitarna	
	STADIUM: Proj. bud.	
SKALA: 1:500	DATA: Sierpień 2025	NR RYS. 4