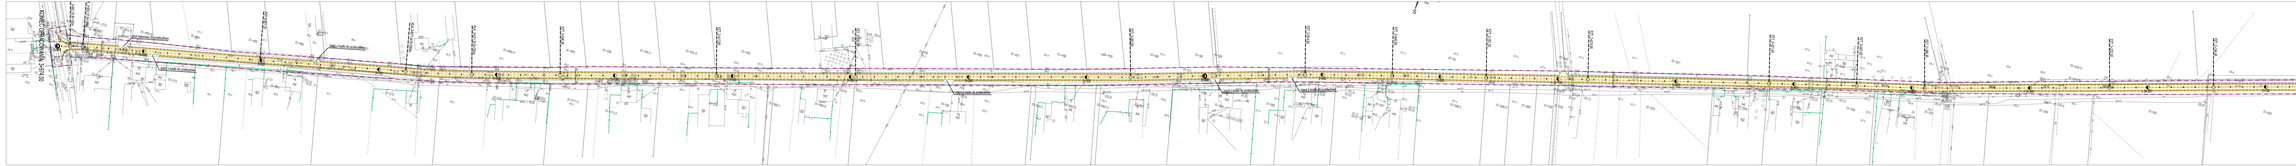
Przebudowa drogi powiatowej nr 2708E
Zakres robót do przebudowy
Zakres robót do przebudowy
Zakres robót do przebudowy