


KOPIA MAPY ZASADNICZEJ

Skala 1:1000

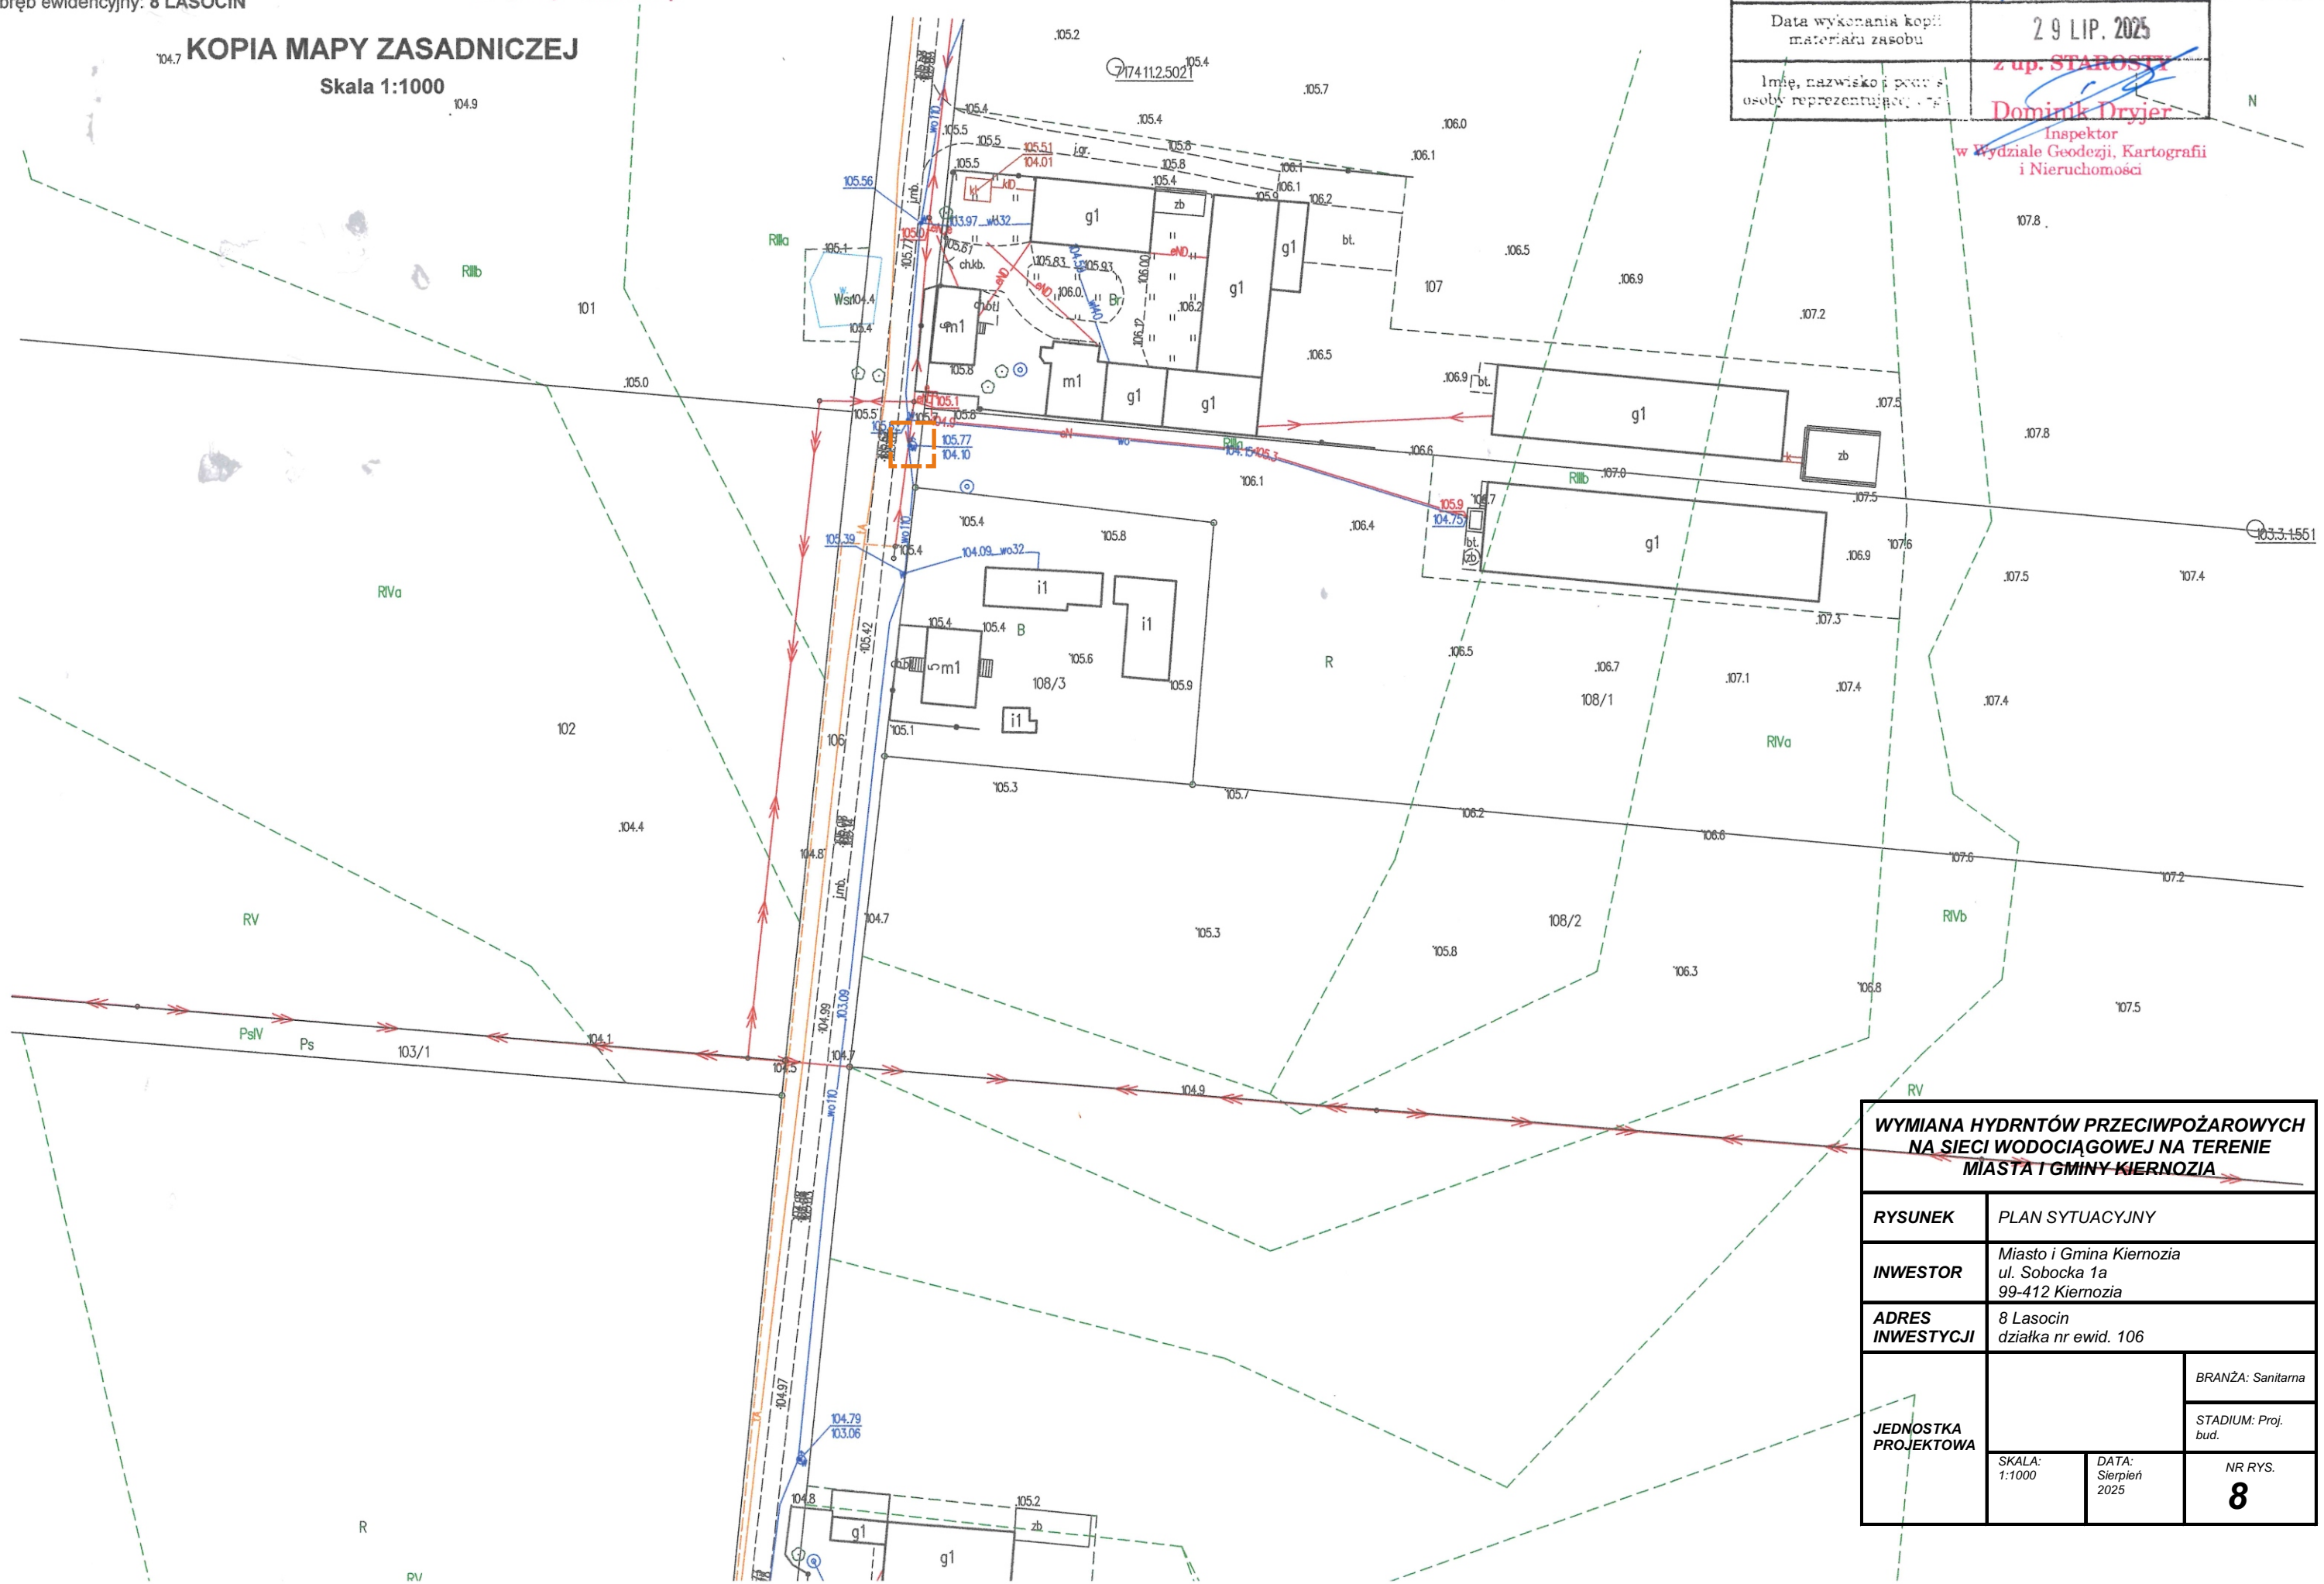

geodezyjny i kartograficzny	
Identyfikator ewidencyjny materiału zasobu	GKN.6642.2.1405.2025
Nazwa materiału zasobu	Mapa zasadnicza
Data wykonania kopii materiału zasobu	2 9 LIP. 2025
Imię, nazwisko i podpis osoby reprezentującej	z up. STAROSTY Dominik Dryjer

Inspektor
w Wydziale Geodezji, Kartografii
i Nieruchomości

WYMIANA HYDRANTÓW PRZECIWPOŻAROWYCH
NA SIECI WODOCIĄGOWEJ NA TERENIE
MIASTA I GMINY KIERNOZIA

RYSUNEK	PLAN SYTUACYJNY		
INWESTOR	Miasto i Gmina Kiernozia ul. Sobocka 1a 99-412 Kiernozia		
ADRES INWESTYCJI	8 Lasocin działka nr ewid. 106		
JEDNOSTKA PROJEKTOWA			BRANŻA: Sanitarna
			STADIUM: Proj. bud.
	SKALA: 1:1000	DATA: Sierpień 2025	NR RYS. 8